



7. ANNEXES

Annexe 1 : Cartes de zonage d'assainissement (Format A3)

- Annexe 1.1 : Carte de zonage d'assainissement d'Artassenx
- Annexe 1.2 : Carte de zonage d'assainissement de Castandet
- Annexe 1.3 : Carte de zonage d'assainissement de Le Vignau
- Annexe 1.4 : Carte de zonage d'assainissement de Lussagnet
- Annexe 1.5 : Carte de zonage d'assainissement de Maurrin
- Annexe 1.6 : Carte de zonage d'assainissement de Bascons
- Annexe 1.7 : Carte de zonage d'assainissement de Bordères-et-Lamensans
- Annexe 1.8 : Carte de zonage d'assainissement de Cazères-sur-l'Adour
- Annexe 1.9 : Carte de zonage d'assainissement de Grenade-sur-l'Adour
- Annexe 1.10 : Carte de zonage d'assainissement de Larrivière-Saint-Savin
- Annexe 1.11 : Carte de zonage d'assainissement de Saint-Maurice-sur-Adour

Annexe 2 : Cartes d'aptitude des sols à l'assainissement non collectif existantes – Saunier-Techna 1999 (Format A3)


- Annexe 2.1 : Carte d'aptitude des sols à l'assainissement autonome existante d'Artassenx
- Annexe 2.2 : Carte d'aptitude des sols à l'assainissement autonome existante de Castandet
- Annexe 2.3 : Carte d'aptitude des sols à l'assainissement autonome existante de Le Vignau
- Annexe 2.4 : Carte d'aptitude des sols à l'assainissement autonome existante de Lussagnet
- Annexe 2.5 : Carte d'aptitude des sols à l'assainissement autonome existante de Maurrin
- Annexe 2.6 : Carte d'aptitude des sols à l'assainissement autonome existante de Bascons
- Annexe 2.7 : Carte d'aptitude des sols à l'assainissement autonome existante de Bordères-et-Lamensans
- Annexe 2.8 : Carte d'aptitude des sols à l'assainissement autonome existante de Cazères-sur-l'Adour
- Annexe 2.9 : Carte d'aptitude des sols à l'assainissement autonome existante de Grenade-sur-l'Adour
- Annexe 2.10 : Absence de carte d'aptitude des sols à l'assainissement autonome existante de Larrivière-Saint-Savin
- Annexe 2.11 : Carte d'aptitude des sols à l'assainissement autonome existante de Saint-Maurice-sur-Adour

Légende

Zonage d'assainissement

Assainissement collectif

Assainissement non collectif

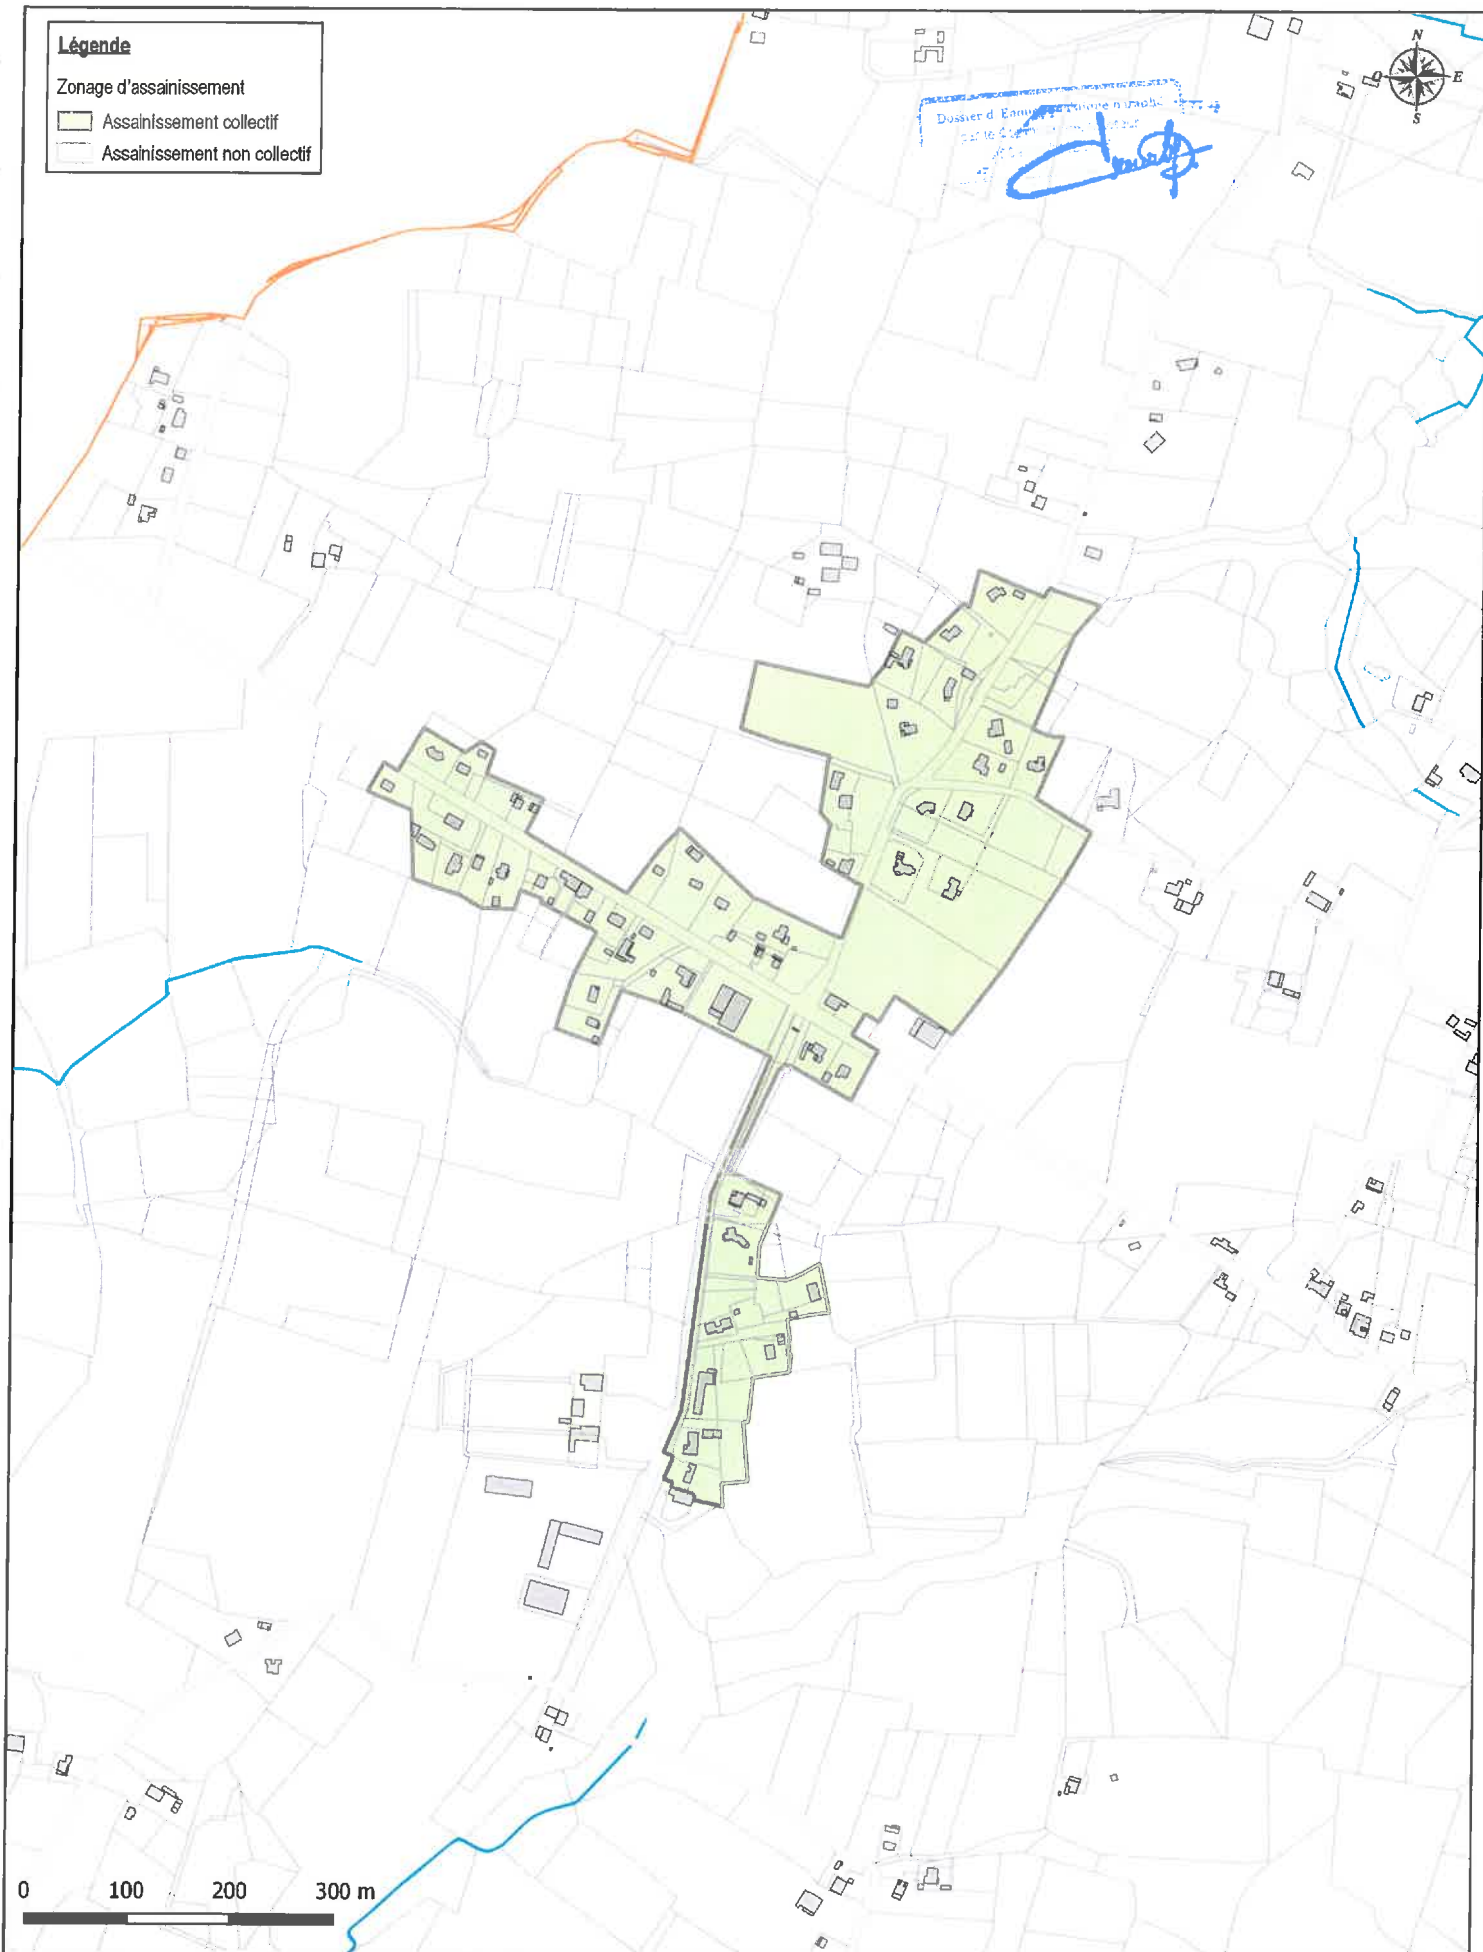

COMMUNE D'ARTASSENX

Zonage d'assainissement retenu (zoom bourg)

PROJECTION : RGF93/CC44


ECHELLE : 1/5 000

DATE : 28/02/2019

NUMERO D'AFFAIRE : APS16296

altereo

Zonage d'assainissement

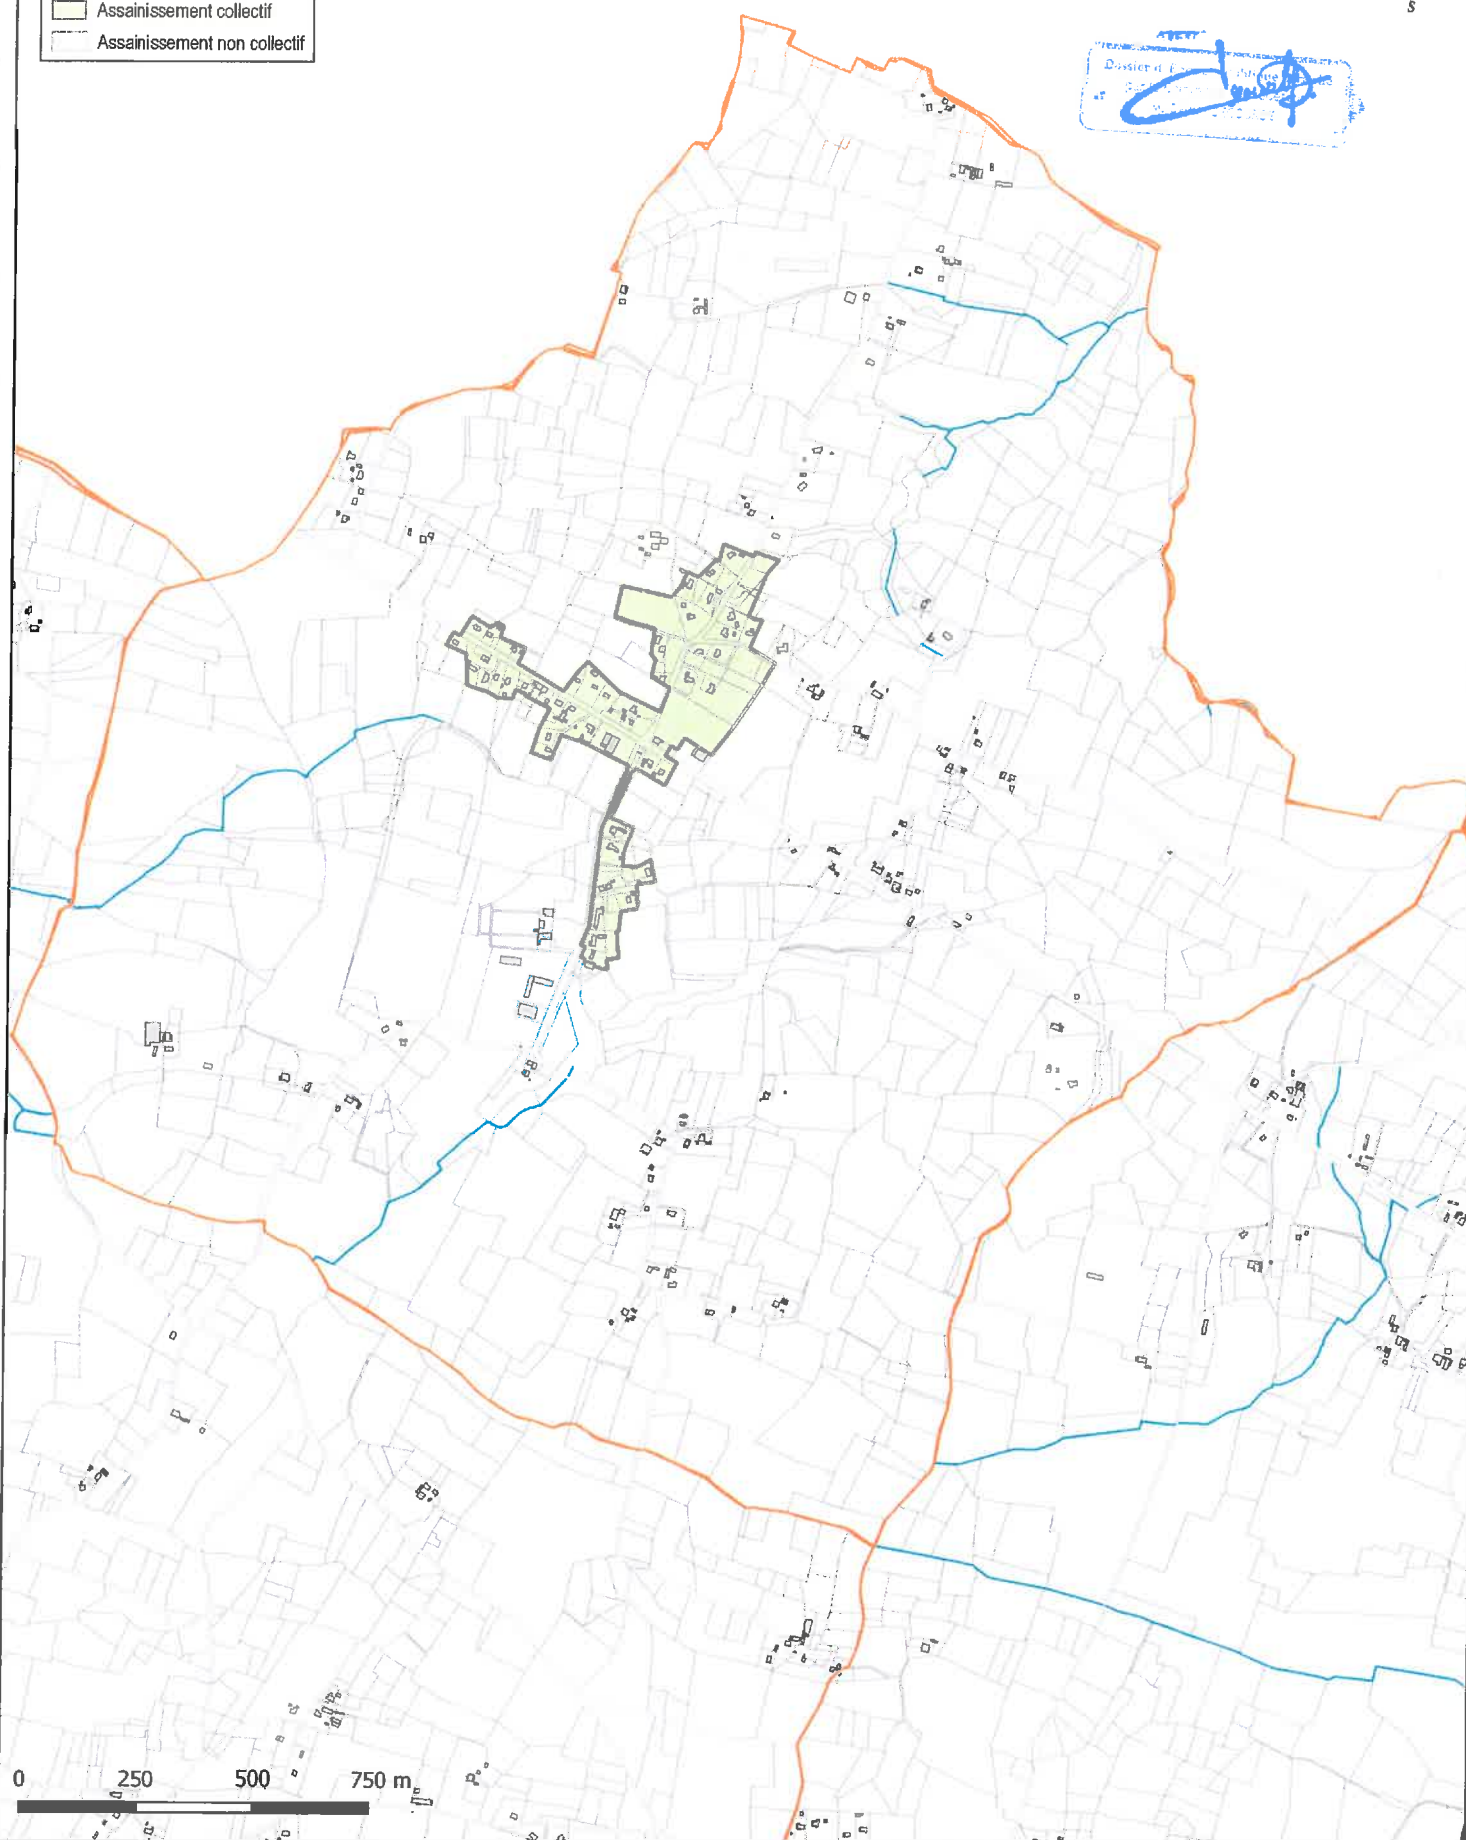☐ Assainissement non collectif

0 250 500 750 m

Zonage d'assainissement retenu

NUMERO D'AFFAIRE : APS16296

altereo

Légende

Zonage d'assainissement

- Assainissement collectif
- Assainissement non collectif



Document d'Enquête d'impact hydraulique
Par le Comité de bassin pour
le Castanet

0 100 200 300 m

COMMUNE DE CASTANDET

Zonage d'assainissement retenu (zoom bourg)

PROJECTION : RGF93/CC44

ECHELLE : 1/5 000

DATE : 04/05/2020

NUMERO D'AFFAIRE : APS16296

altéreo

Légende

Zonage d'assainissement

- Assainissement collectif
- Assainissement non collectif

Dossier d'Assainissement
Date : 04/05/2020



COMMUNE DE CASTANDET

Zonage d'assainissement retenu

PROJECTION : RGF93/CC44

ECHELLE : 1/22 000

DATE : 04/05/2020


NUMERO D'AFFAIRE : APS16296

altereo

Légende

Zonage d'assainissement

- Assainissement collectif
- Assainissement non collectif

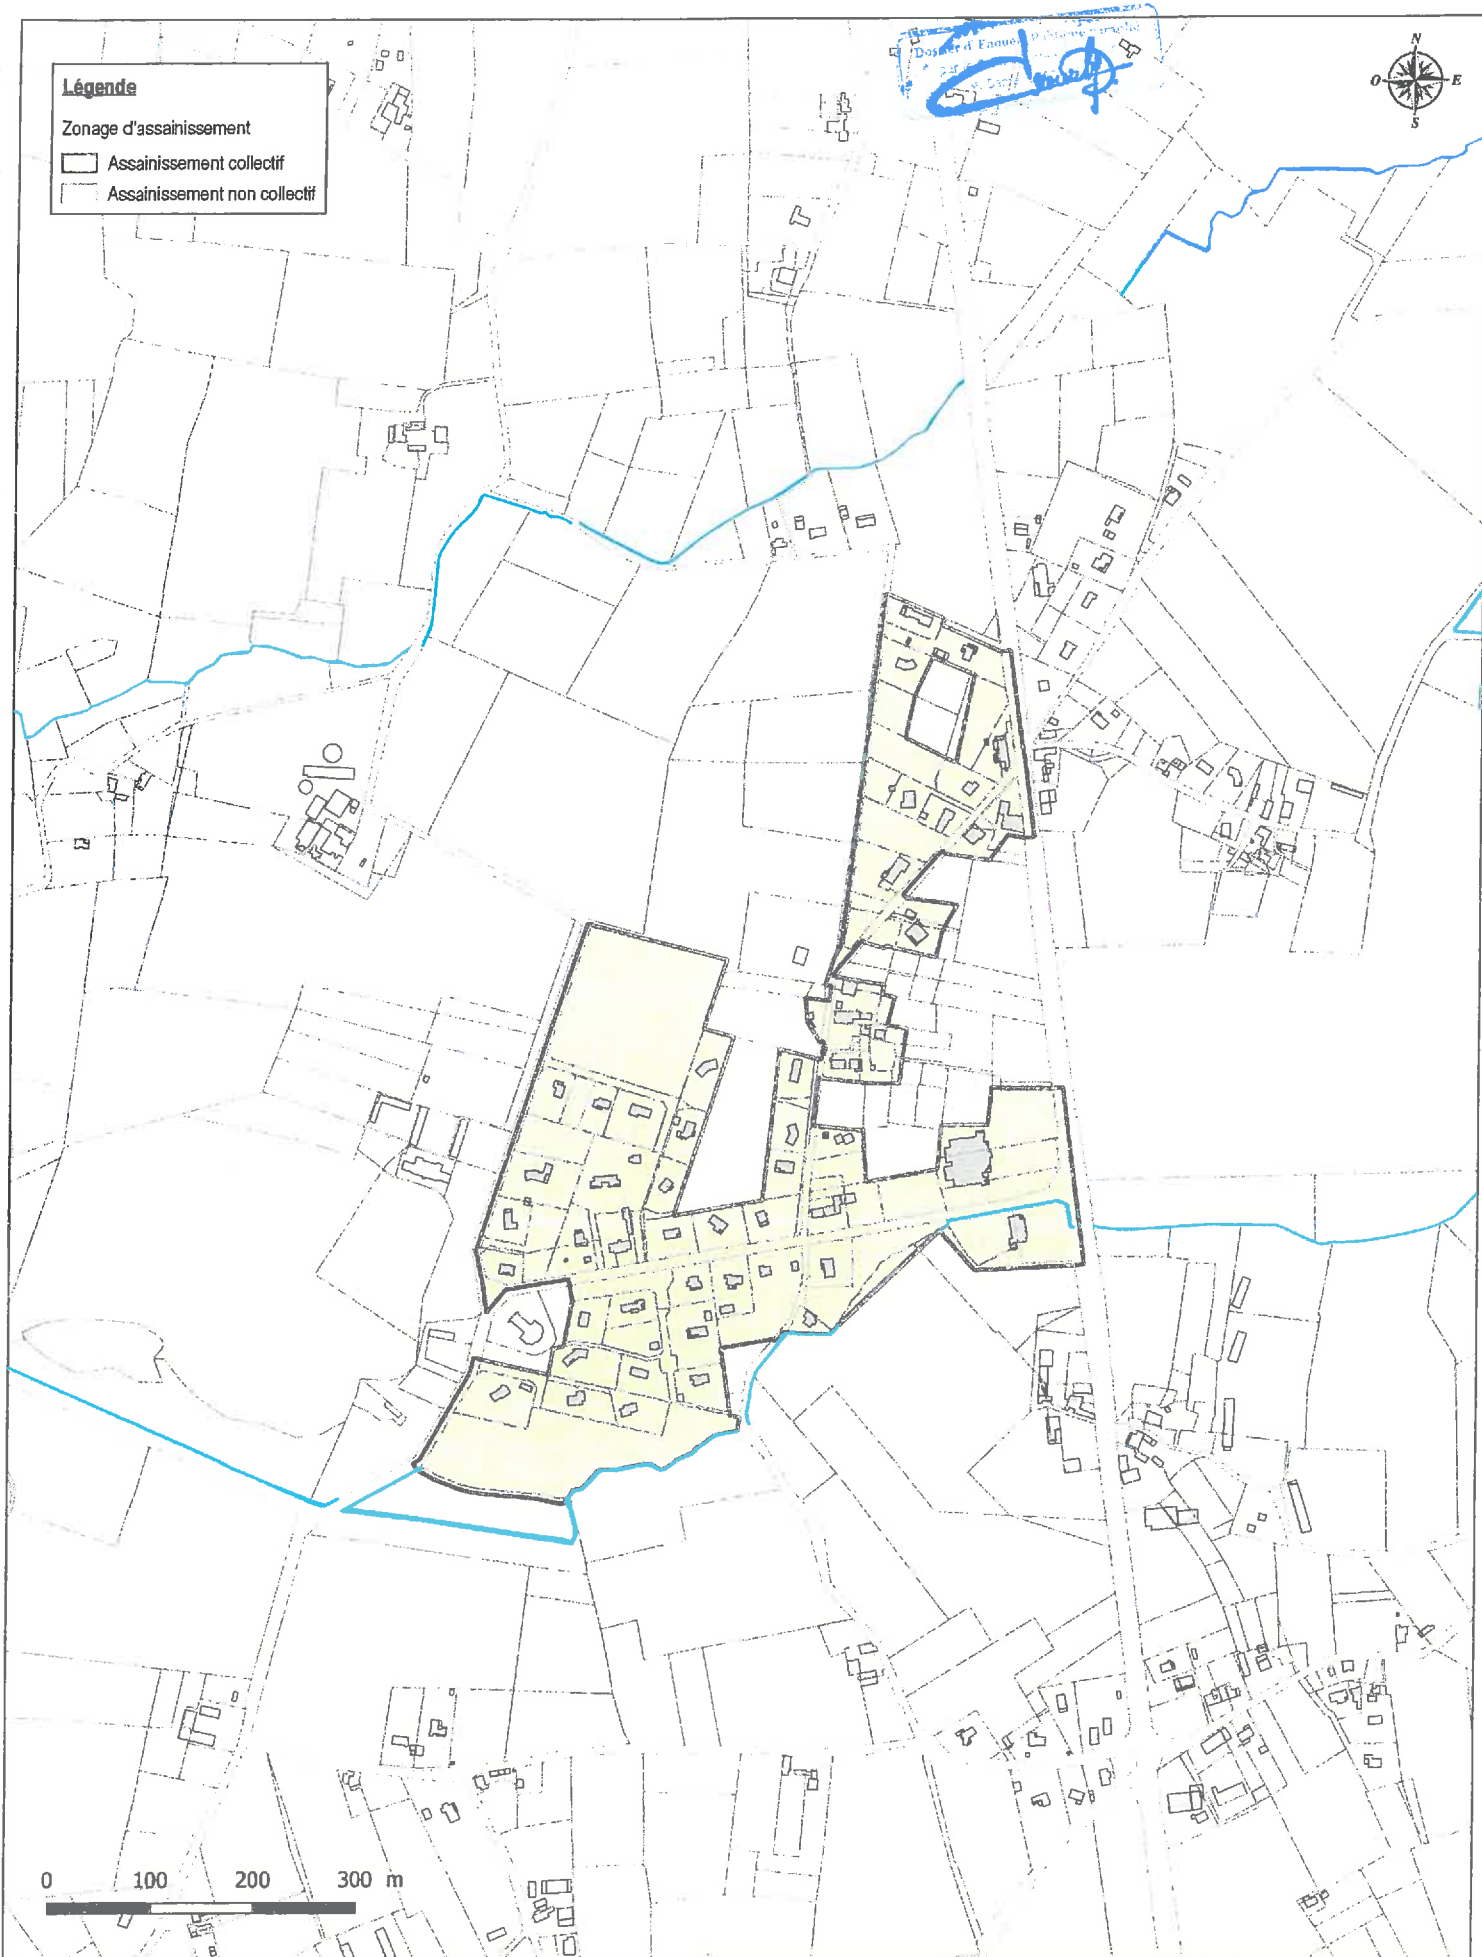

COMMUNE DE LE VIGNAU

Zonage d'assainissement retenu (zoom bourg)

PROJECTION : RGF93/CC44

ECHELLE : 1/5 000

DATE : 04/09/2020

NUMERO D'AFFAIRE : APS16296



altereo

Légende

Zonage d'assainissement

Assainissement collectif

Assainissement non collectif

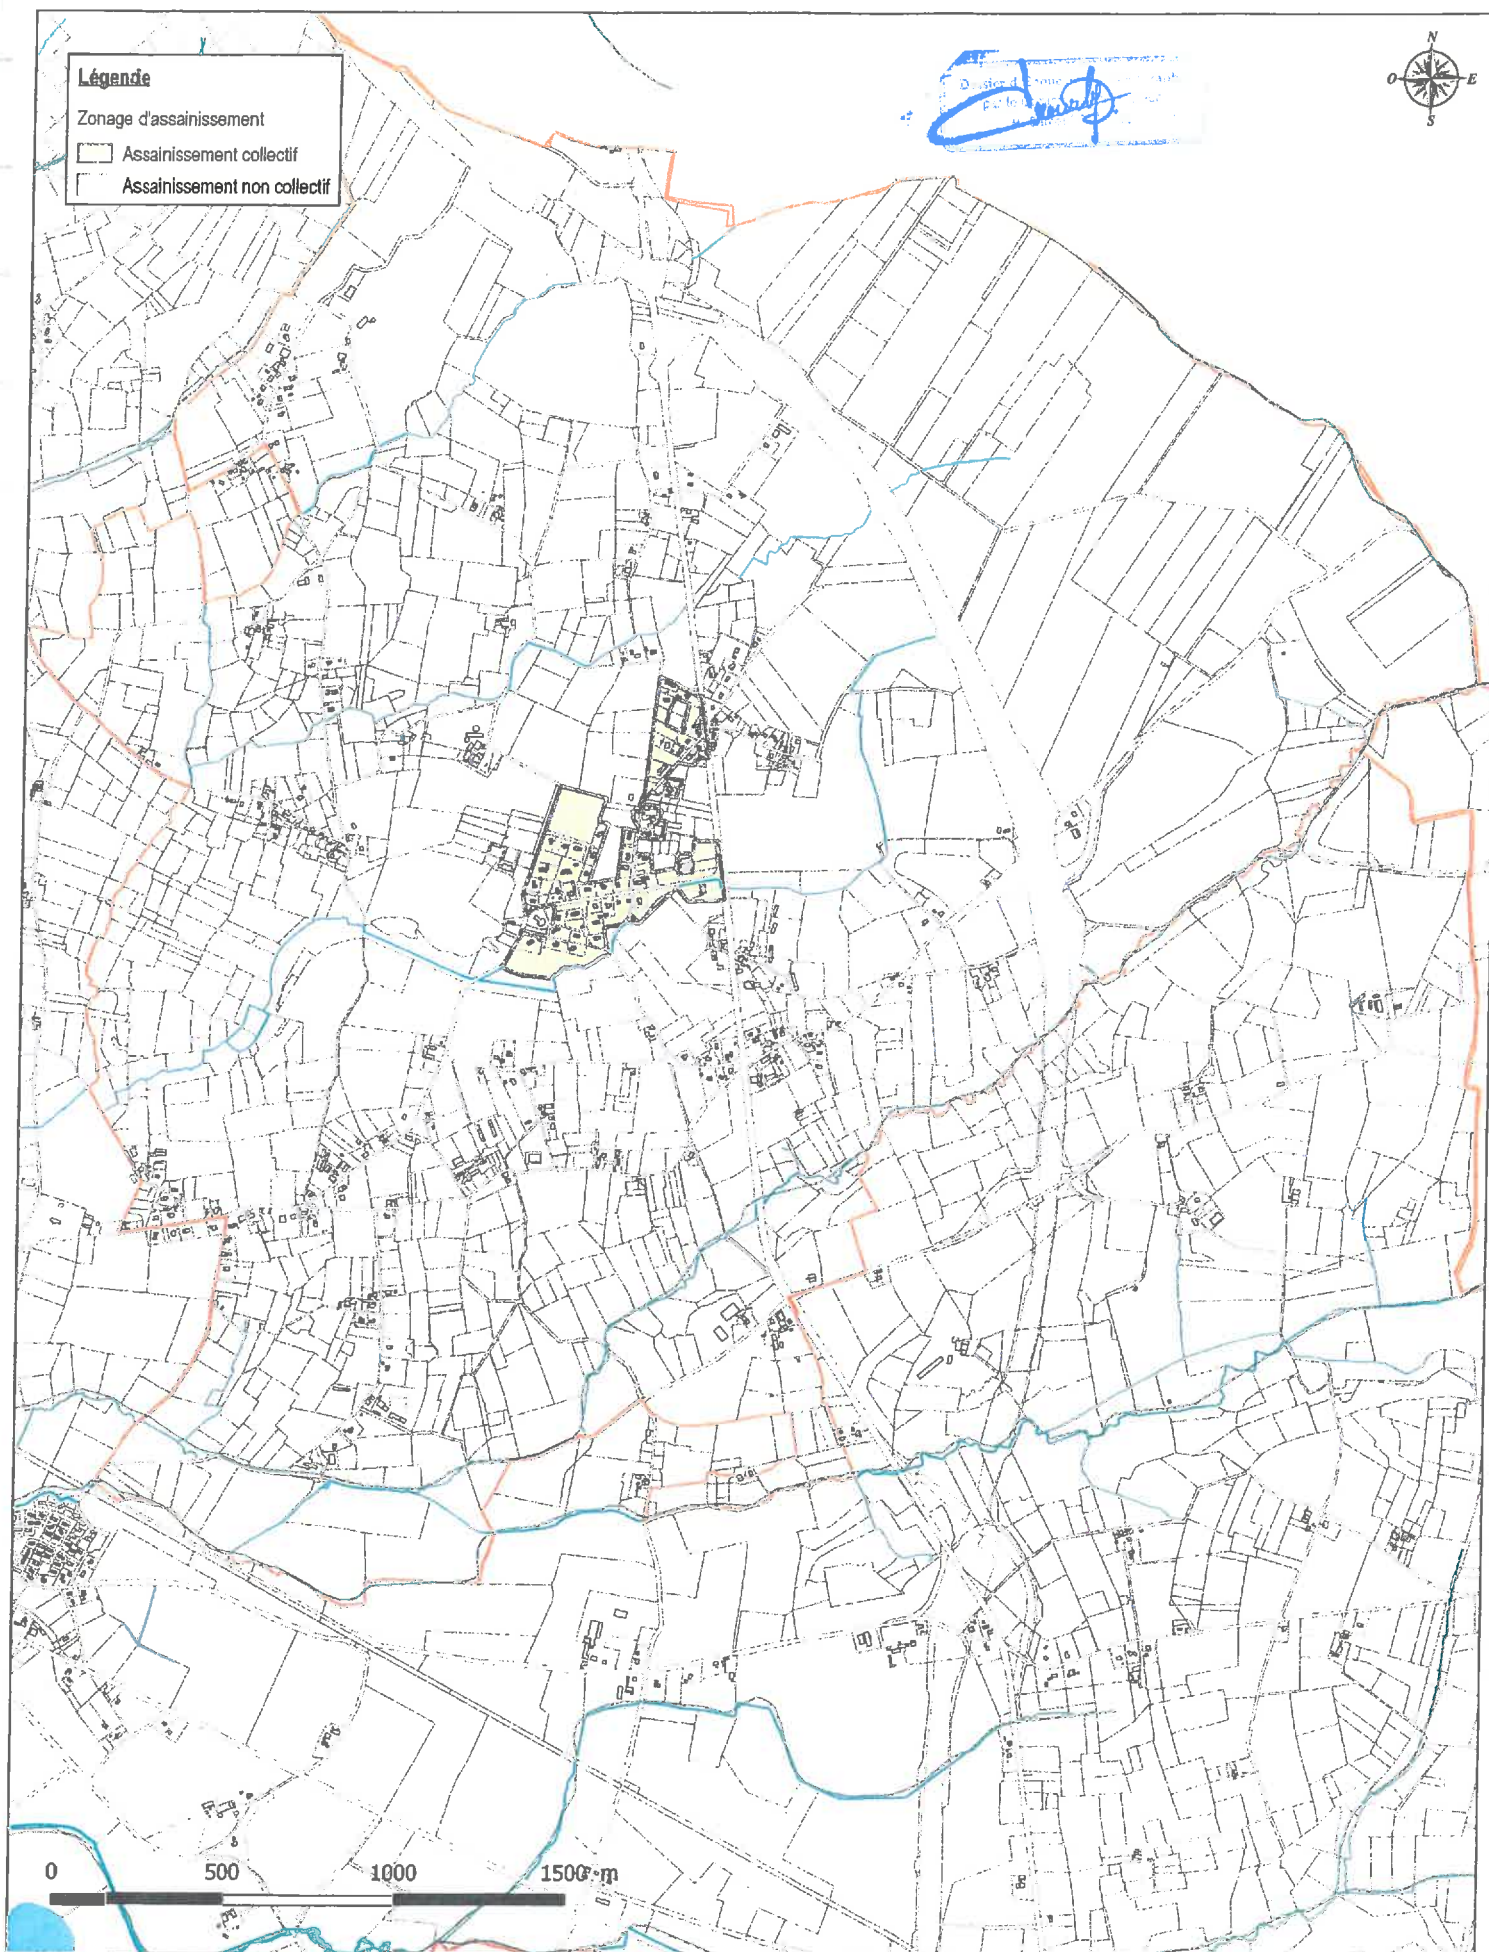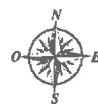

COMMUNE DE LE VIGNAU

Zonage d'assainissement retenu

PROJECTION : RGF93/CC44

ECHELLE : 1/15 000

DATE : 04/09/2020


NUMERO D'AFFAIRE : APS16296

altereo

Légende

Zonage d'assainissement

- Assainissement collectif
- Assainissement non collectif

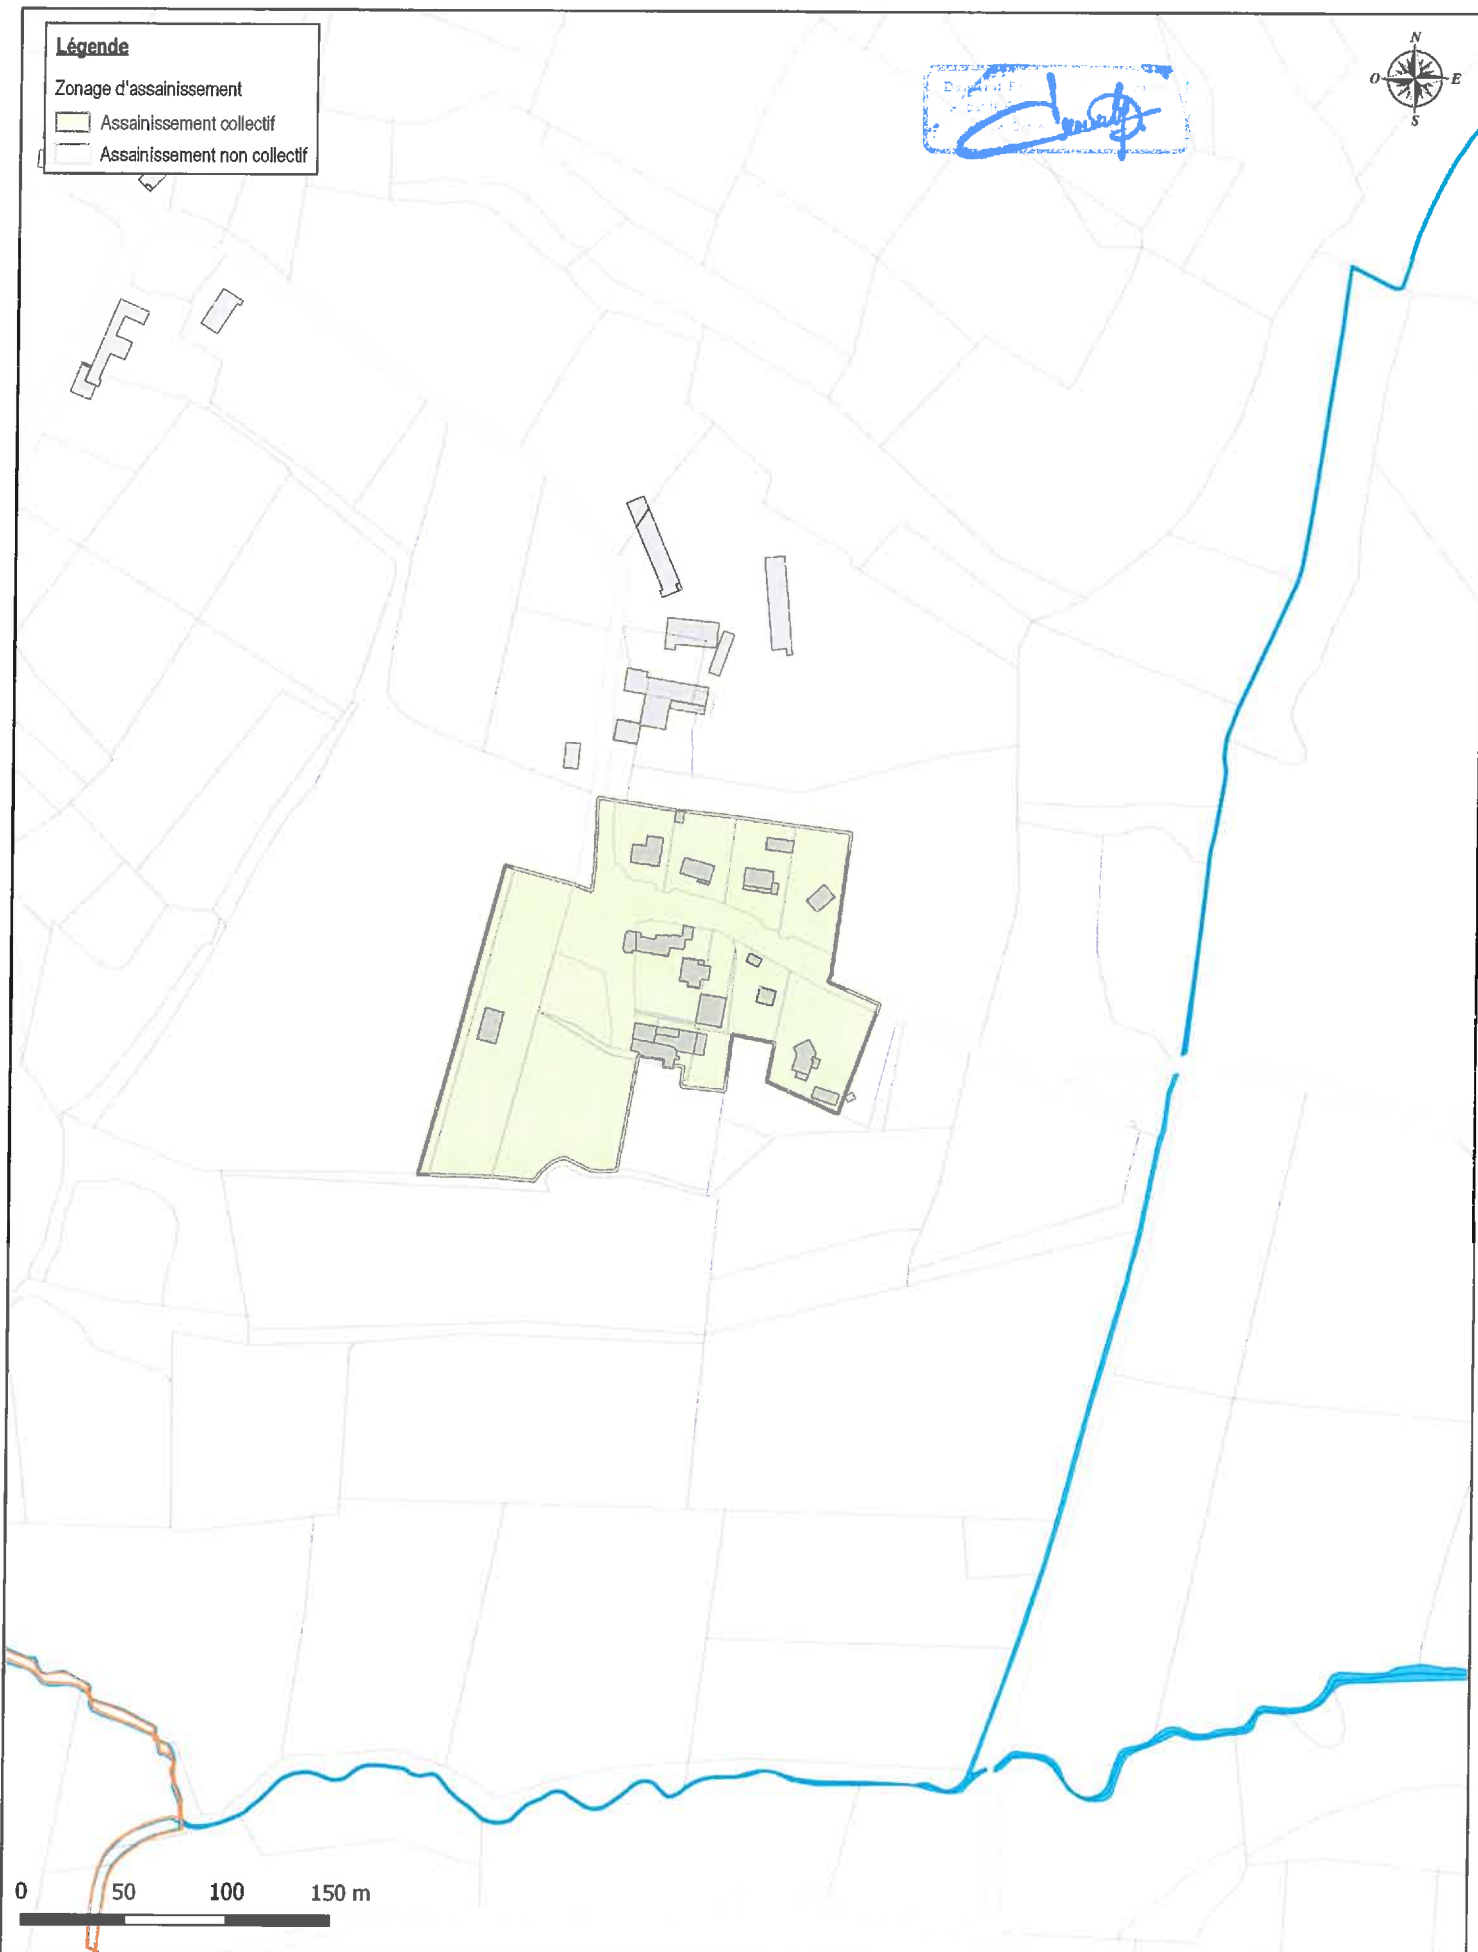

COMMUNE DE LUSSAGNET

Zonage d'assainissement retenu (zoom bourg)

PROJECTION : RGF93/CC44

ECHELLE : 1/7 500

DATE : 28/02/2019

NUMERO D'AFFAIRE : APS16296


altereo

Légende

Zonage d'assainissement

- Assainissement collectif
- Assainissement non collectif

Dossier de Demande Pré-avis
pour la Commune de LUSSAGNET
M. DYNAST DECOUVER

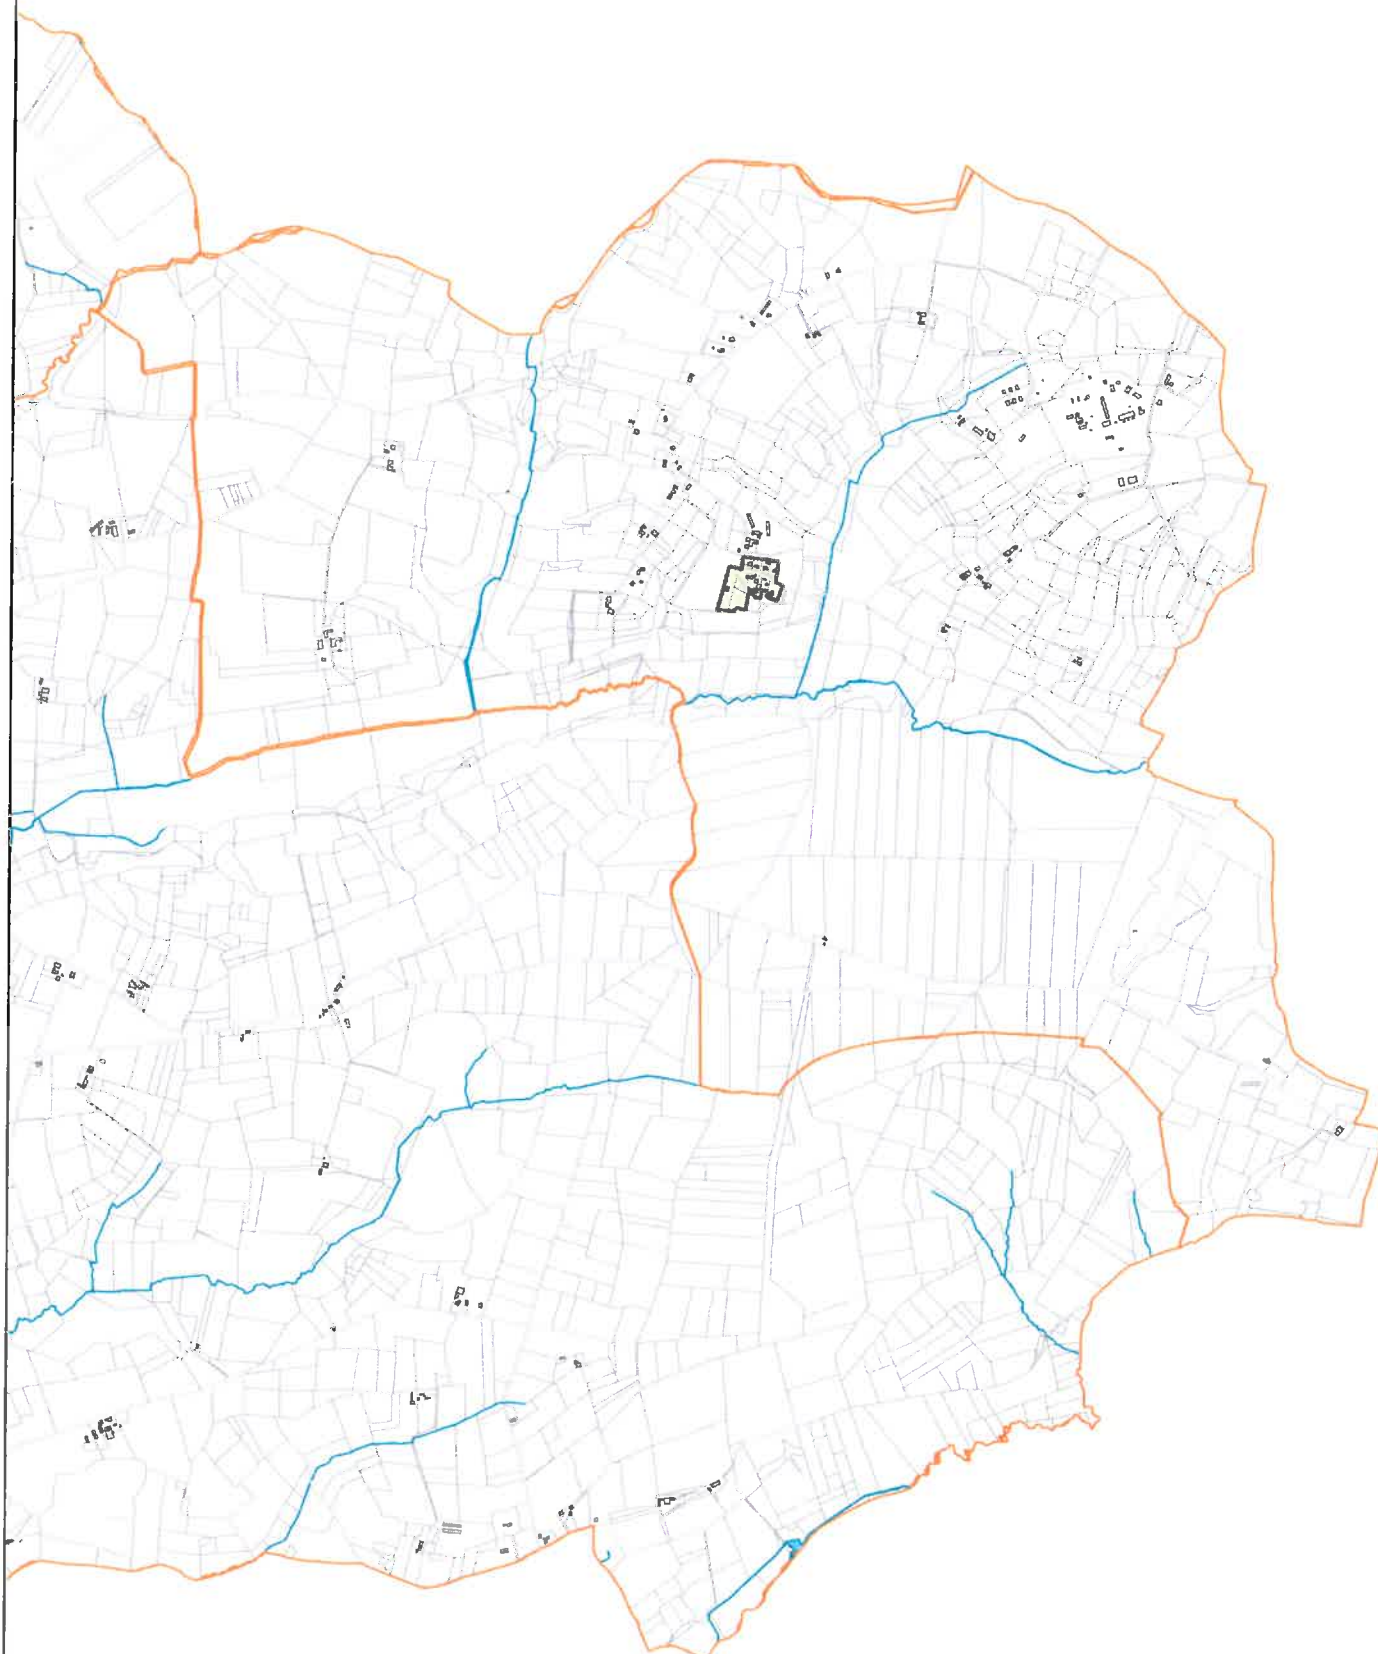

0 500 1000 1500 m

COMMUNE DE LUSSAGNET

Zonage d'assainissement retenu


PROJECTION : RGF93/CC44

ECHELLE : 1/15 000

DATE : 28/02/2019

NUMERO D'AFFAIRE : APS16296


altereo

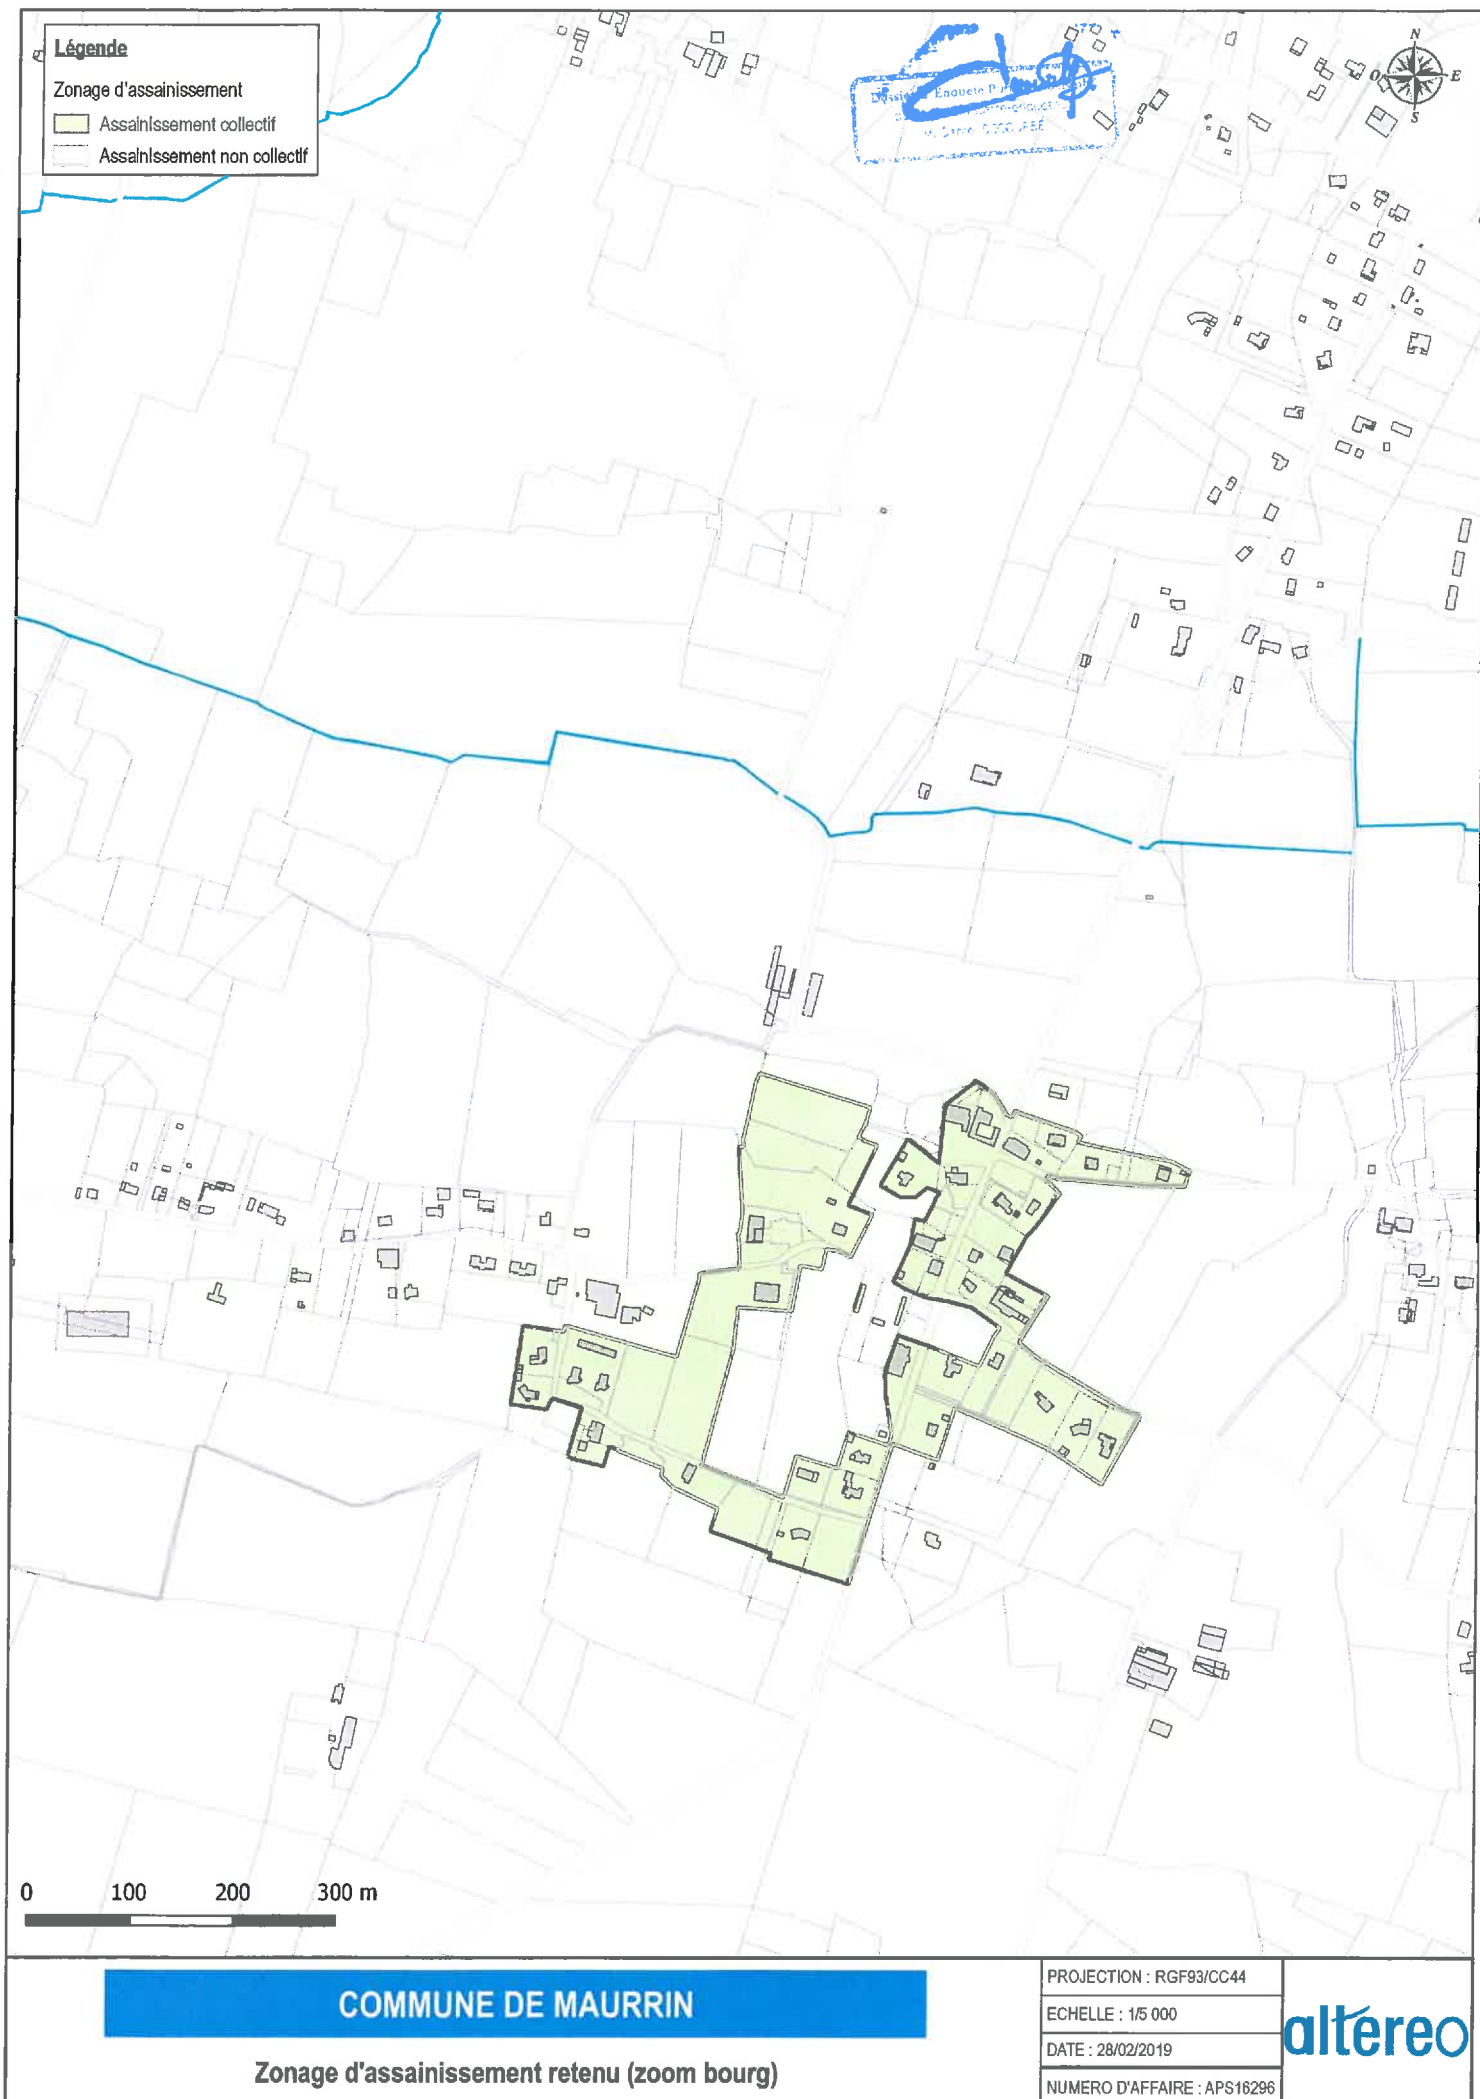


Légende

Zonage d'assainissement

- Assainissement collectif
- Assainissement non collectif

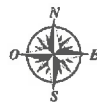

Document d'information
à l'usage des habitants

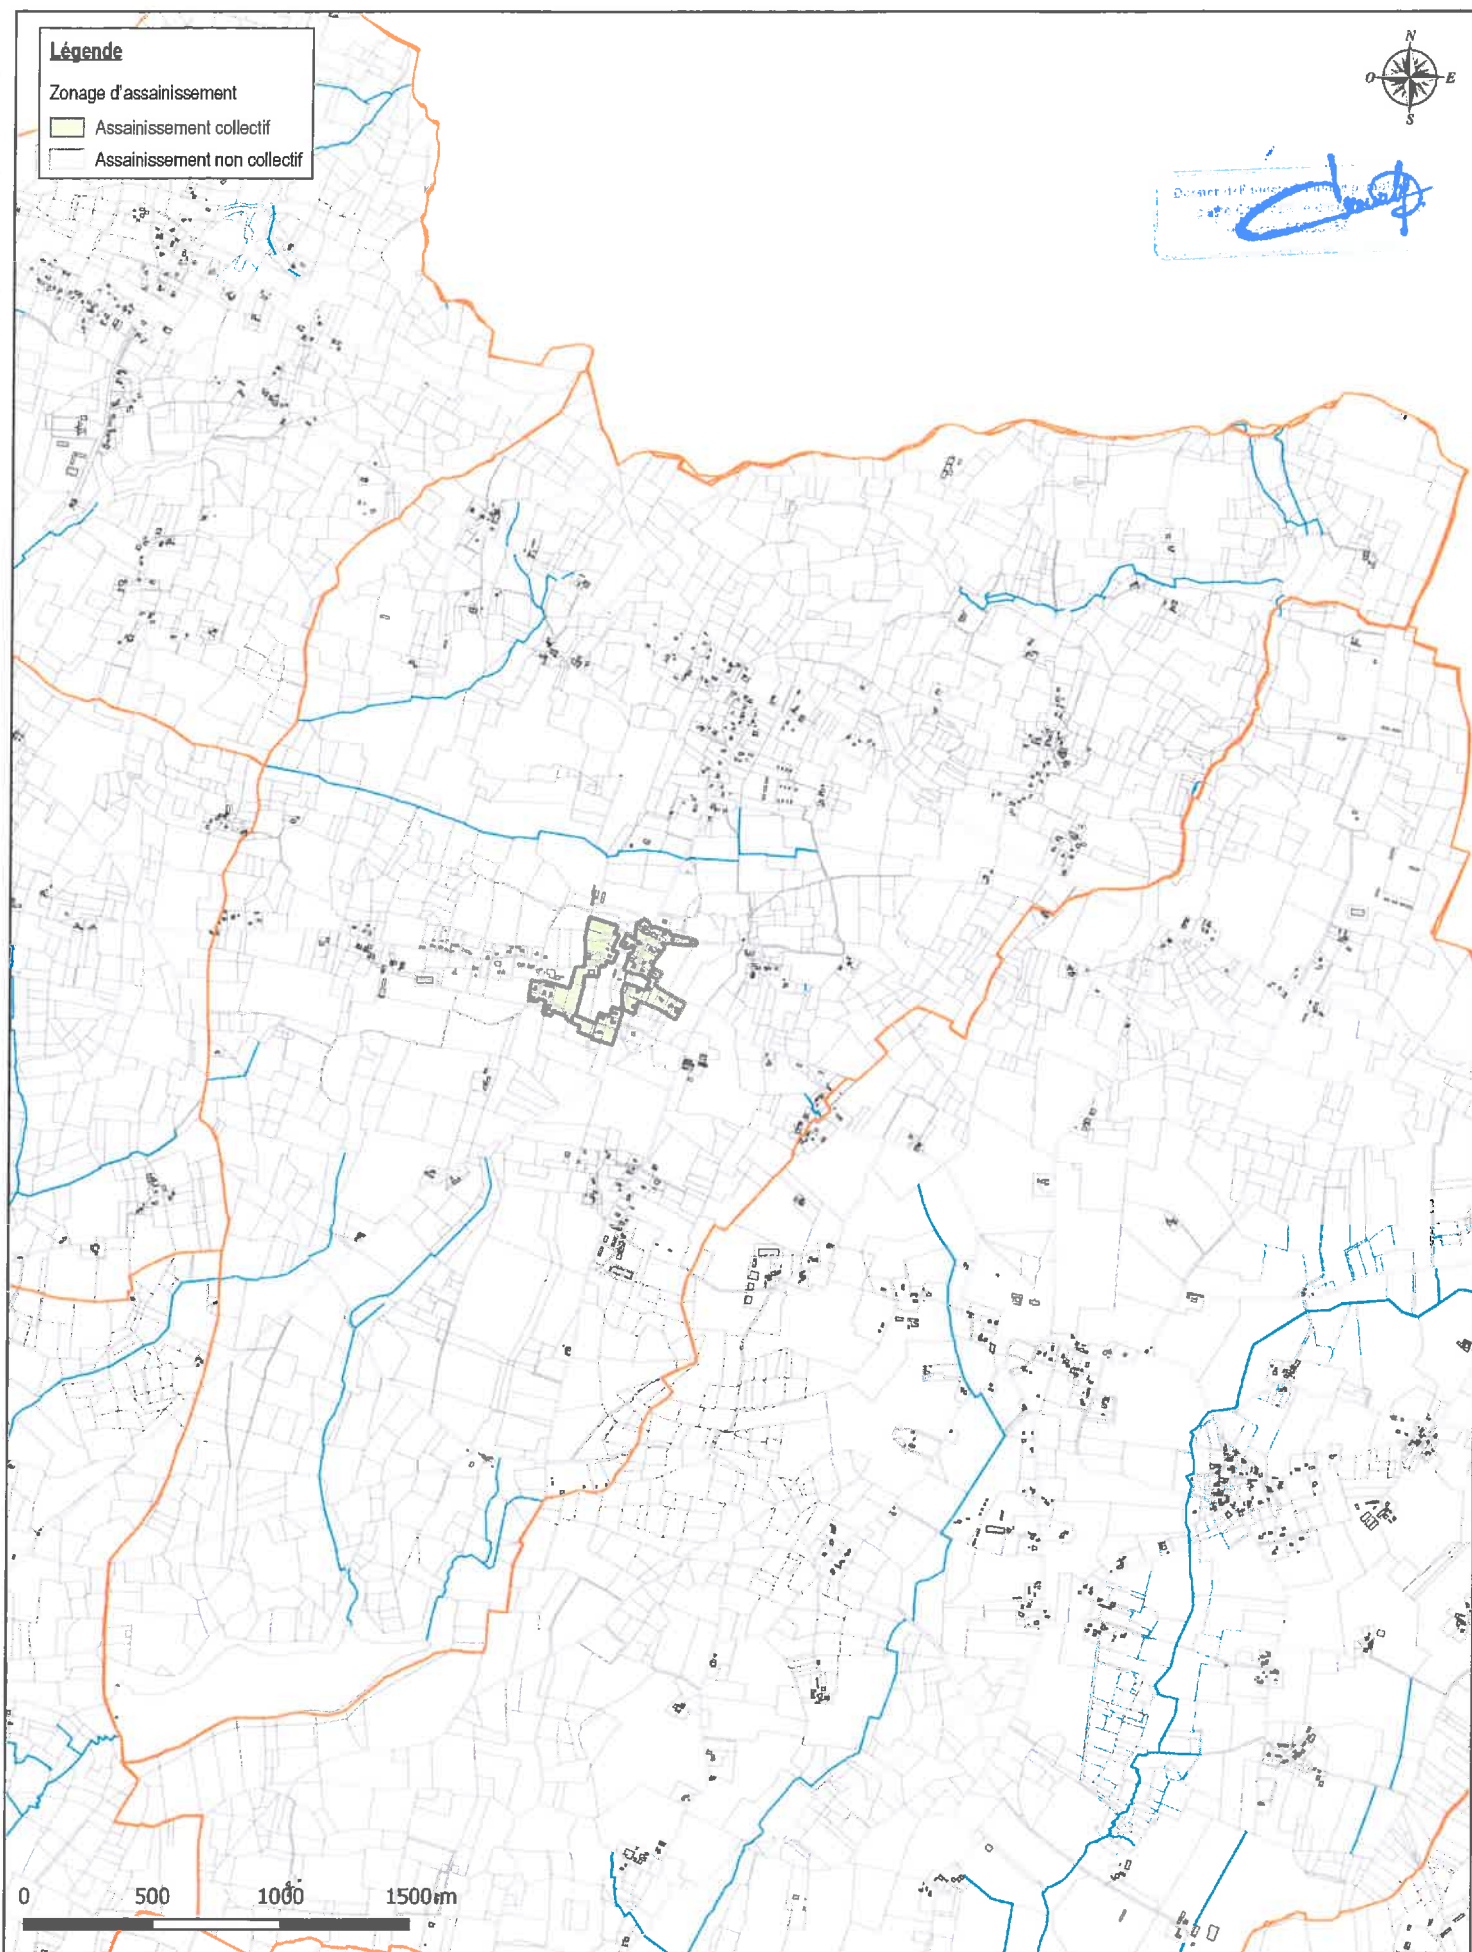

COMMUNE DE MAURRIN

Zonage d'assainissement retenu


PROJECTION : RGF93/CC44

ECHELLE : 1/11 000

DATE : 28/02/2019

NUMERO D'AFFAIRE : APS16296

altereo

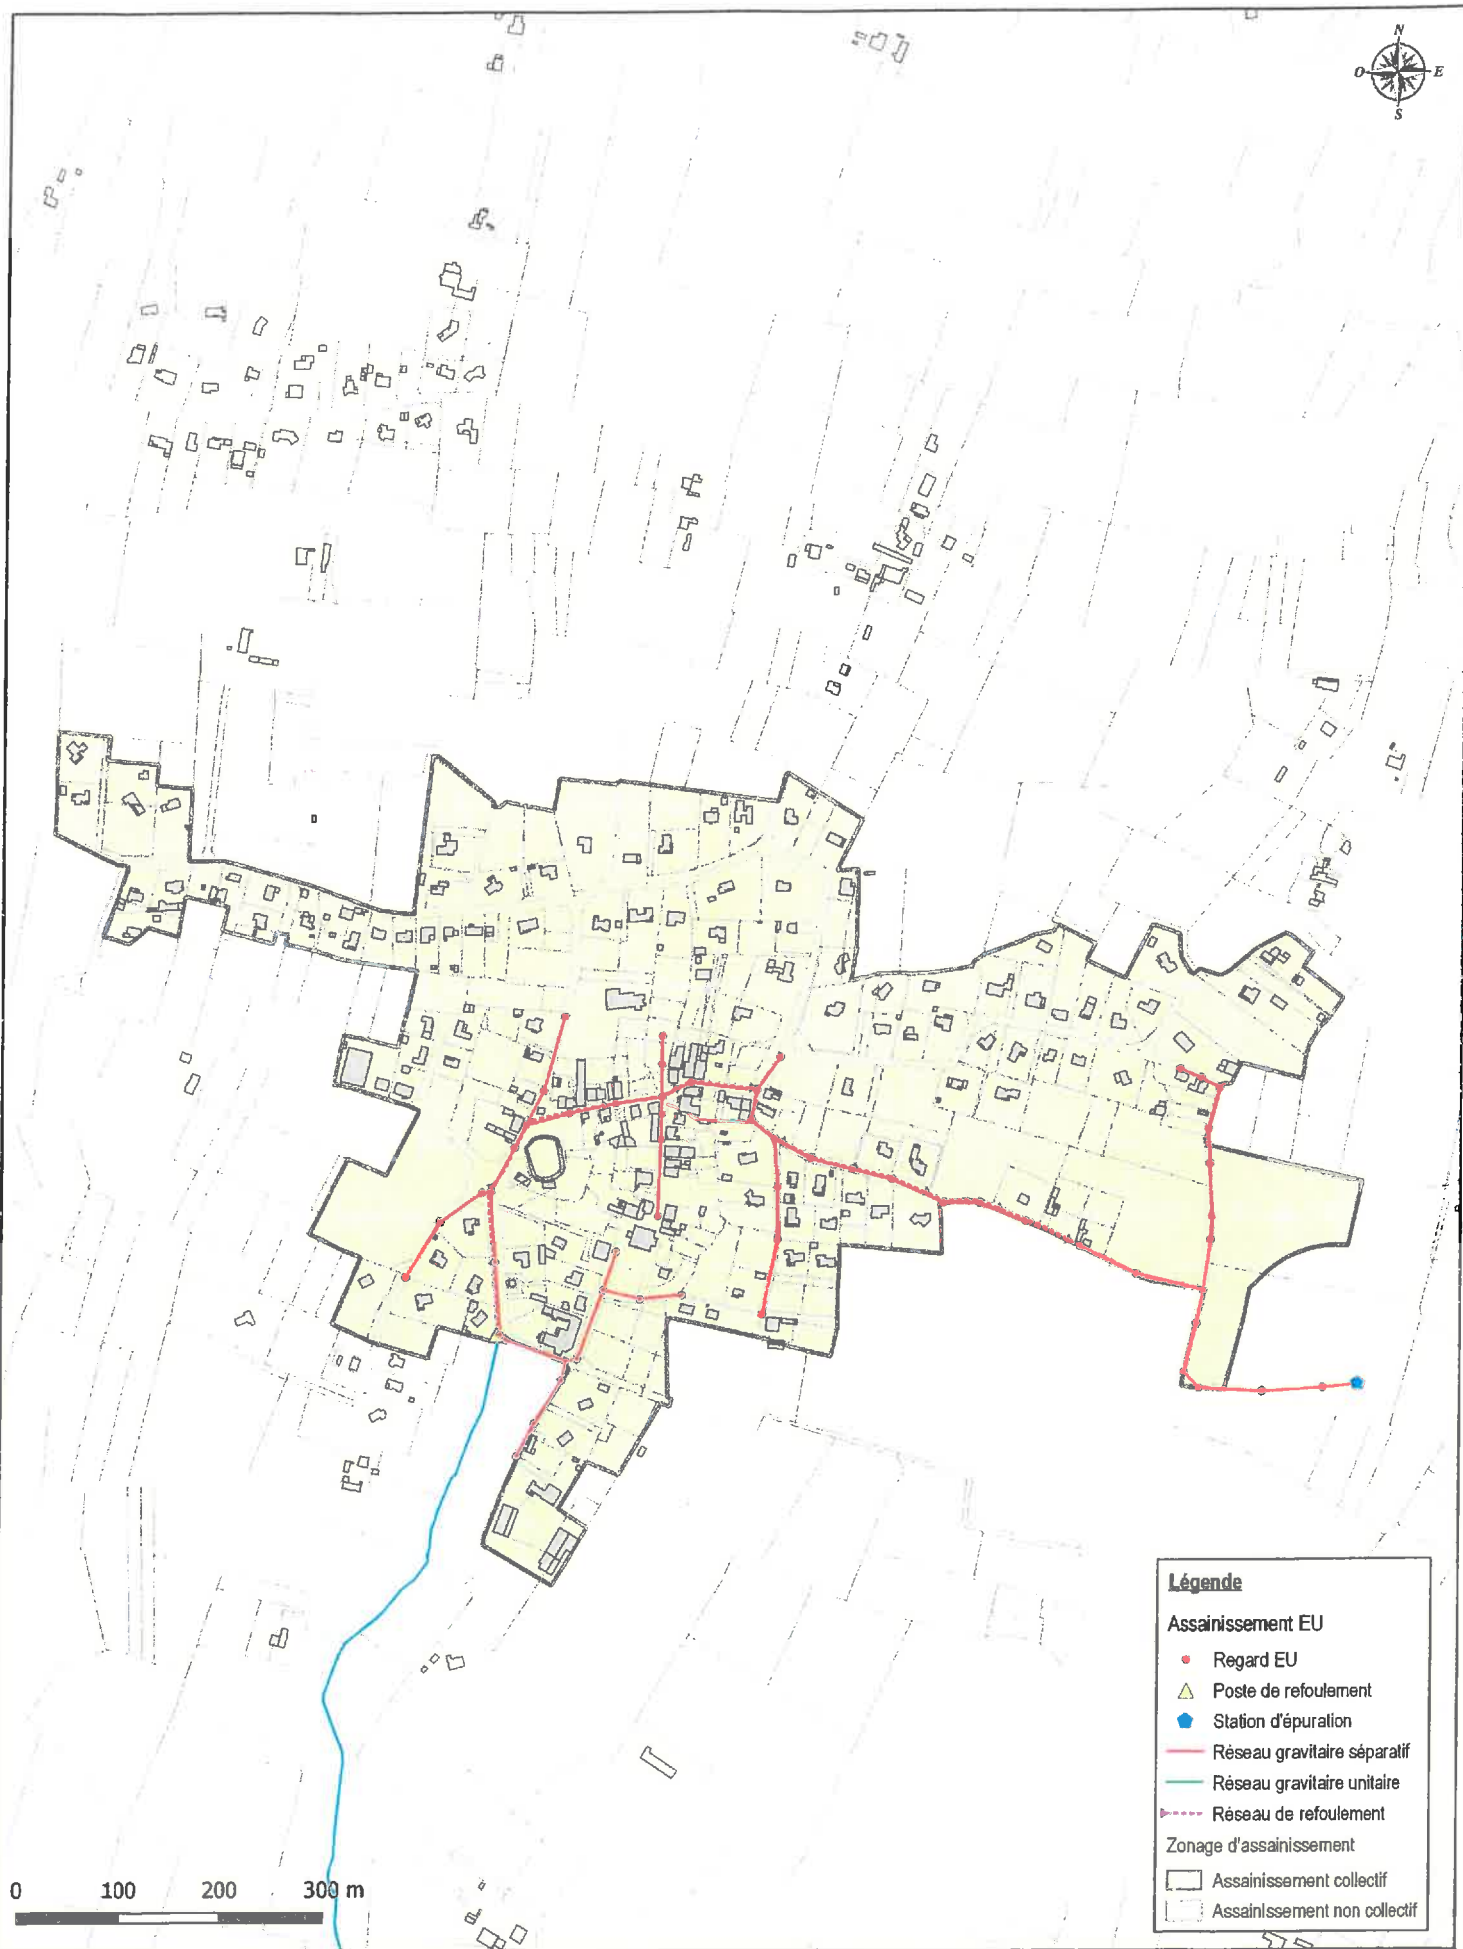

COMMUNE DE BASCONS

Zonage d'assainissement retenu (zoom bourg)

PROJECTION : RGF93/CC44

ECHELLE : 1/5 000

DATE : 28/02/2019

NUMERO D'AFFAIRE : APS16296


altereo

Légende

Zonage d'assainissement

- Assainissement collectif
- Assainissement non collectif

Document d'Environnement Urbain
pour le Commisariat-enquêteur
M. Carrel DECOULE

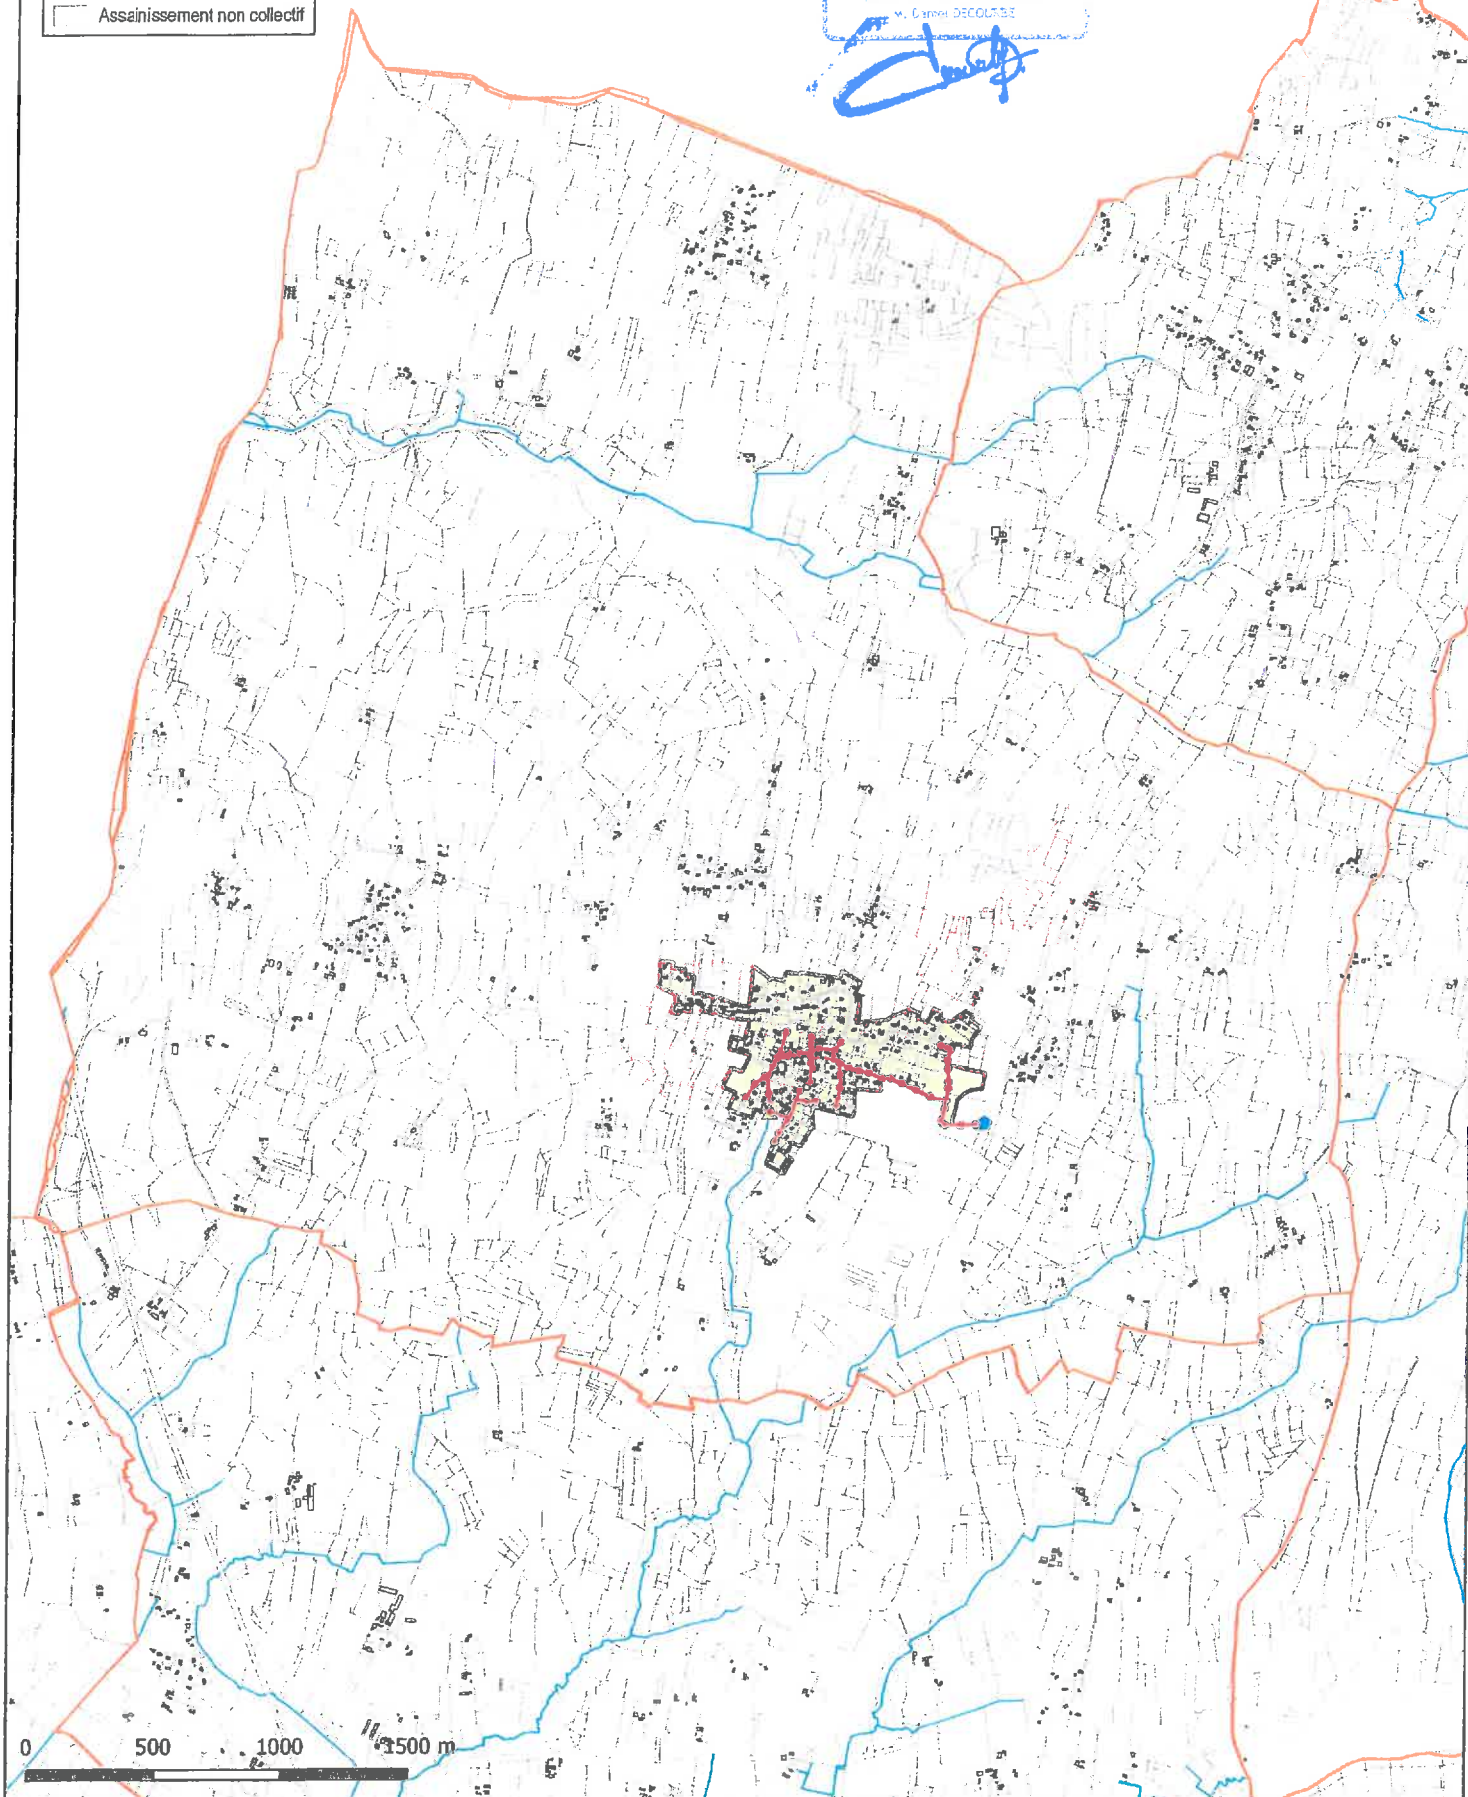

COMMUNE DE BASCONS

Zonage d'assainissement retenu


PROJECTION : RGF93/CC44

ECHELLE : 1/20 000

DATE : 28/02/2019

NUMERO D'AFFAIRE : APS16296

altereo

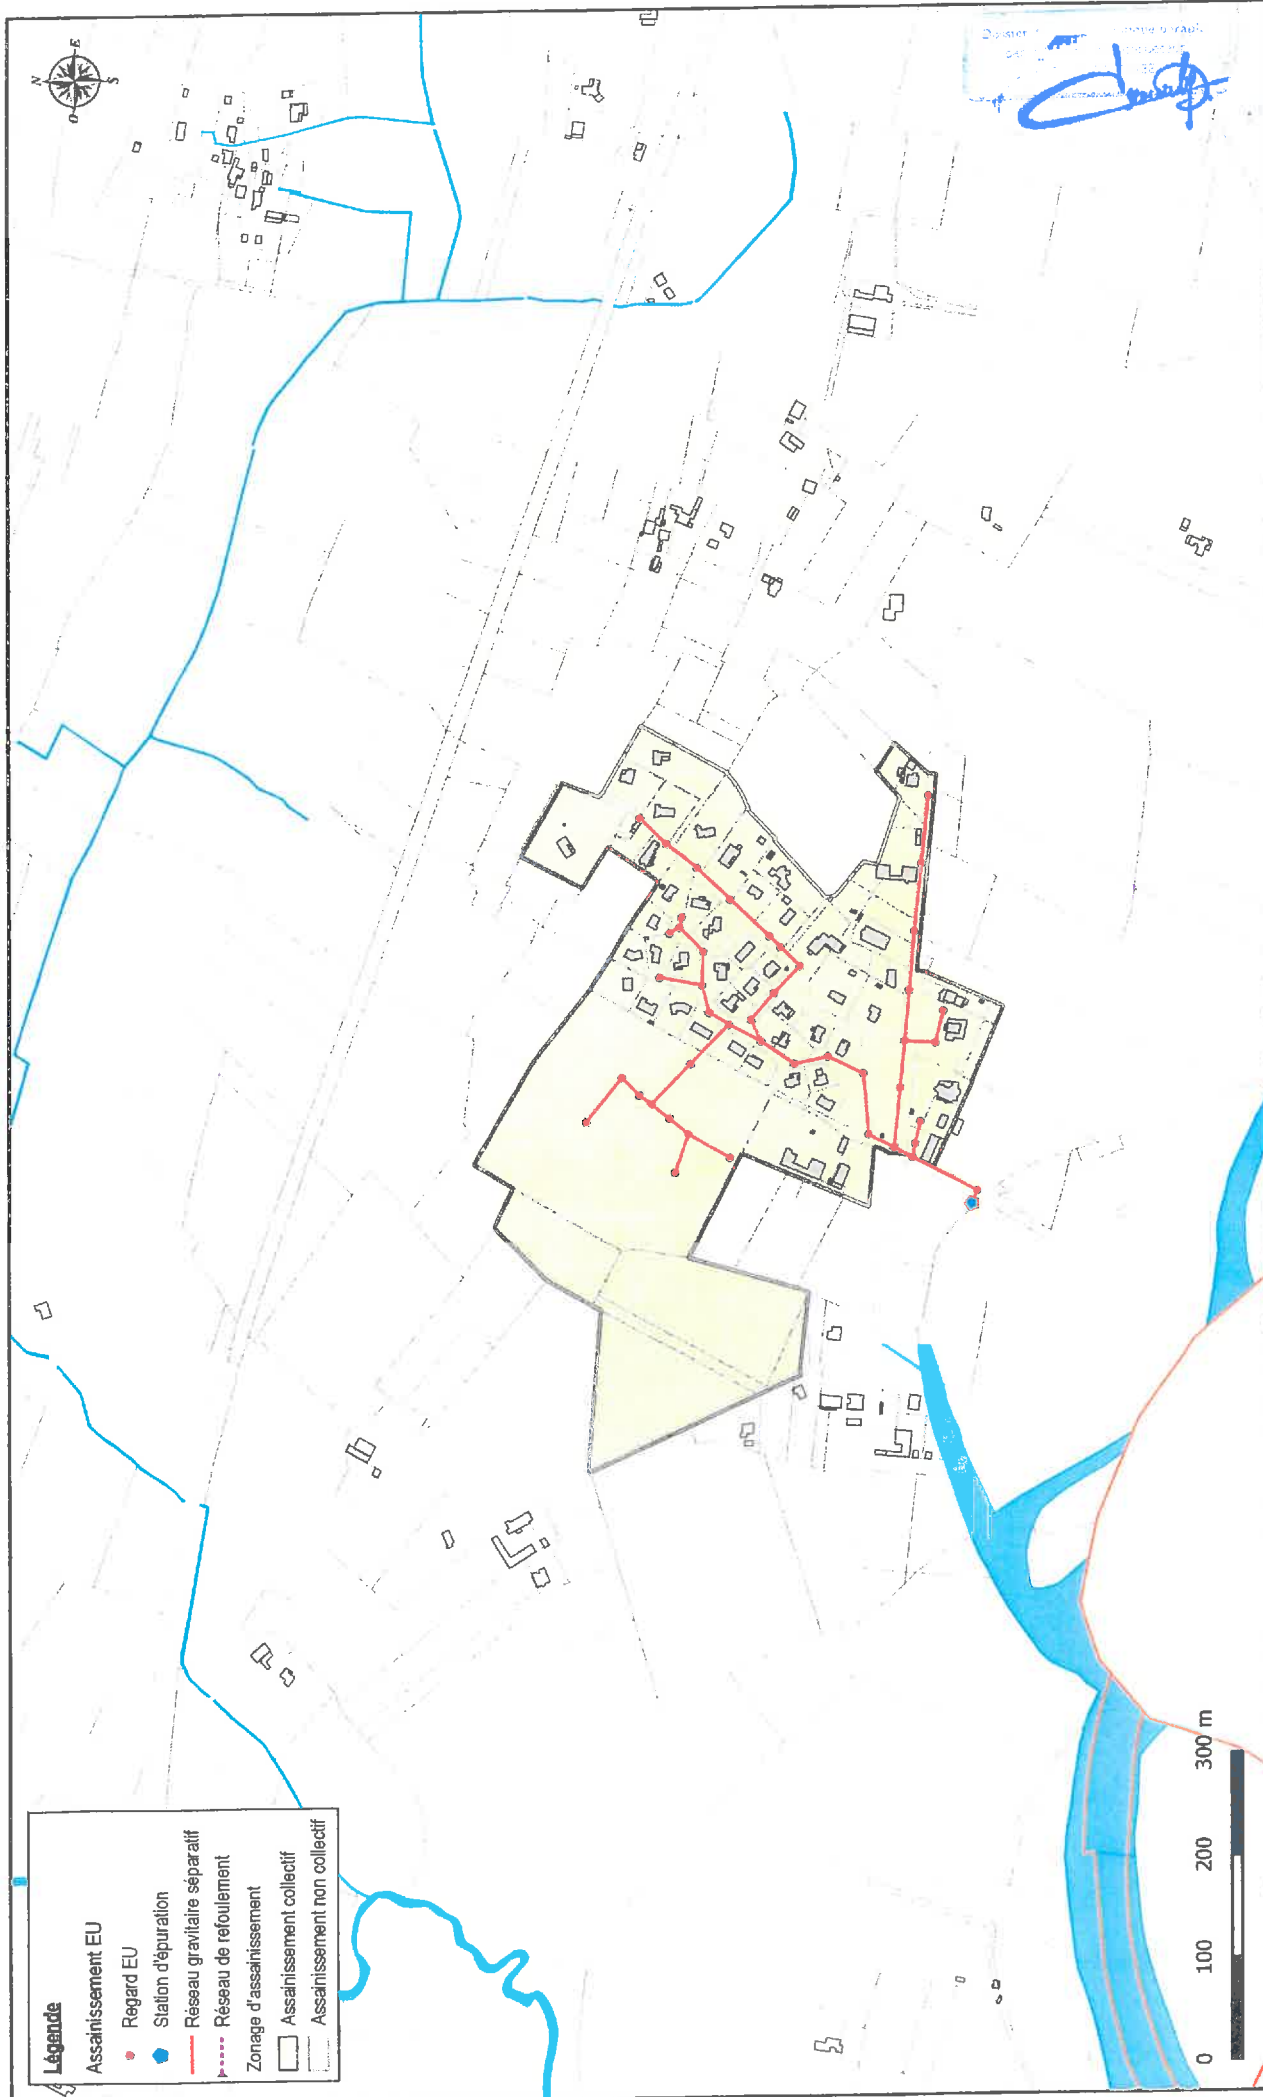


Légende

- Assainissement EU
- Regard EU
- Station d'épuration
- Réseau gravitaire séparatif
- Réseau de refoulement
- Zonage d'assainissement
- Assainissement collectif
- Assainissement non collectif

PROJECTION : RGF 93 / CC44
ECHELLE : 1/5 000
DATE : 28/02/2019
NUMERO D'AFFAIRE : APS 17210

COMMUNE DE BORDERS-ET-LAMENSANS

Zonage d'assainissement retenu (zoom bourg)

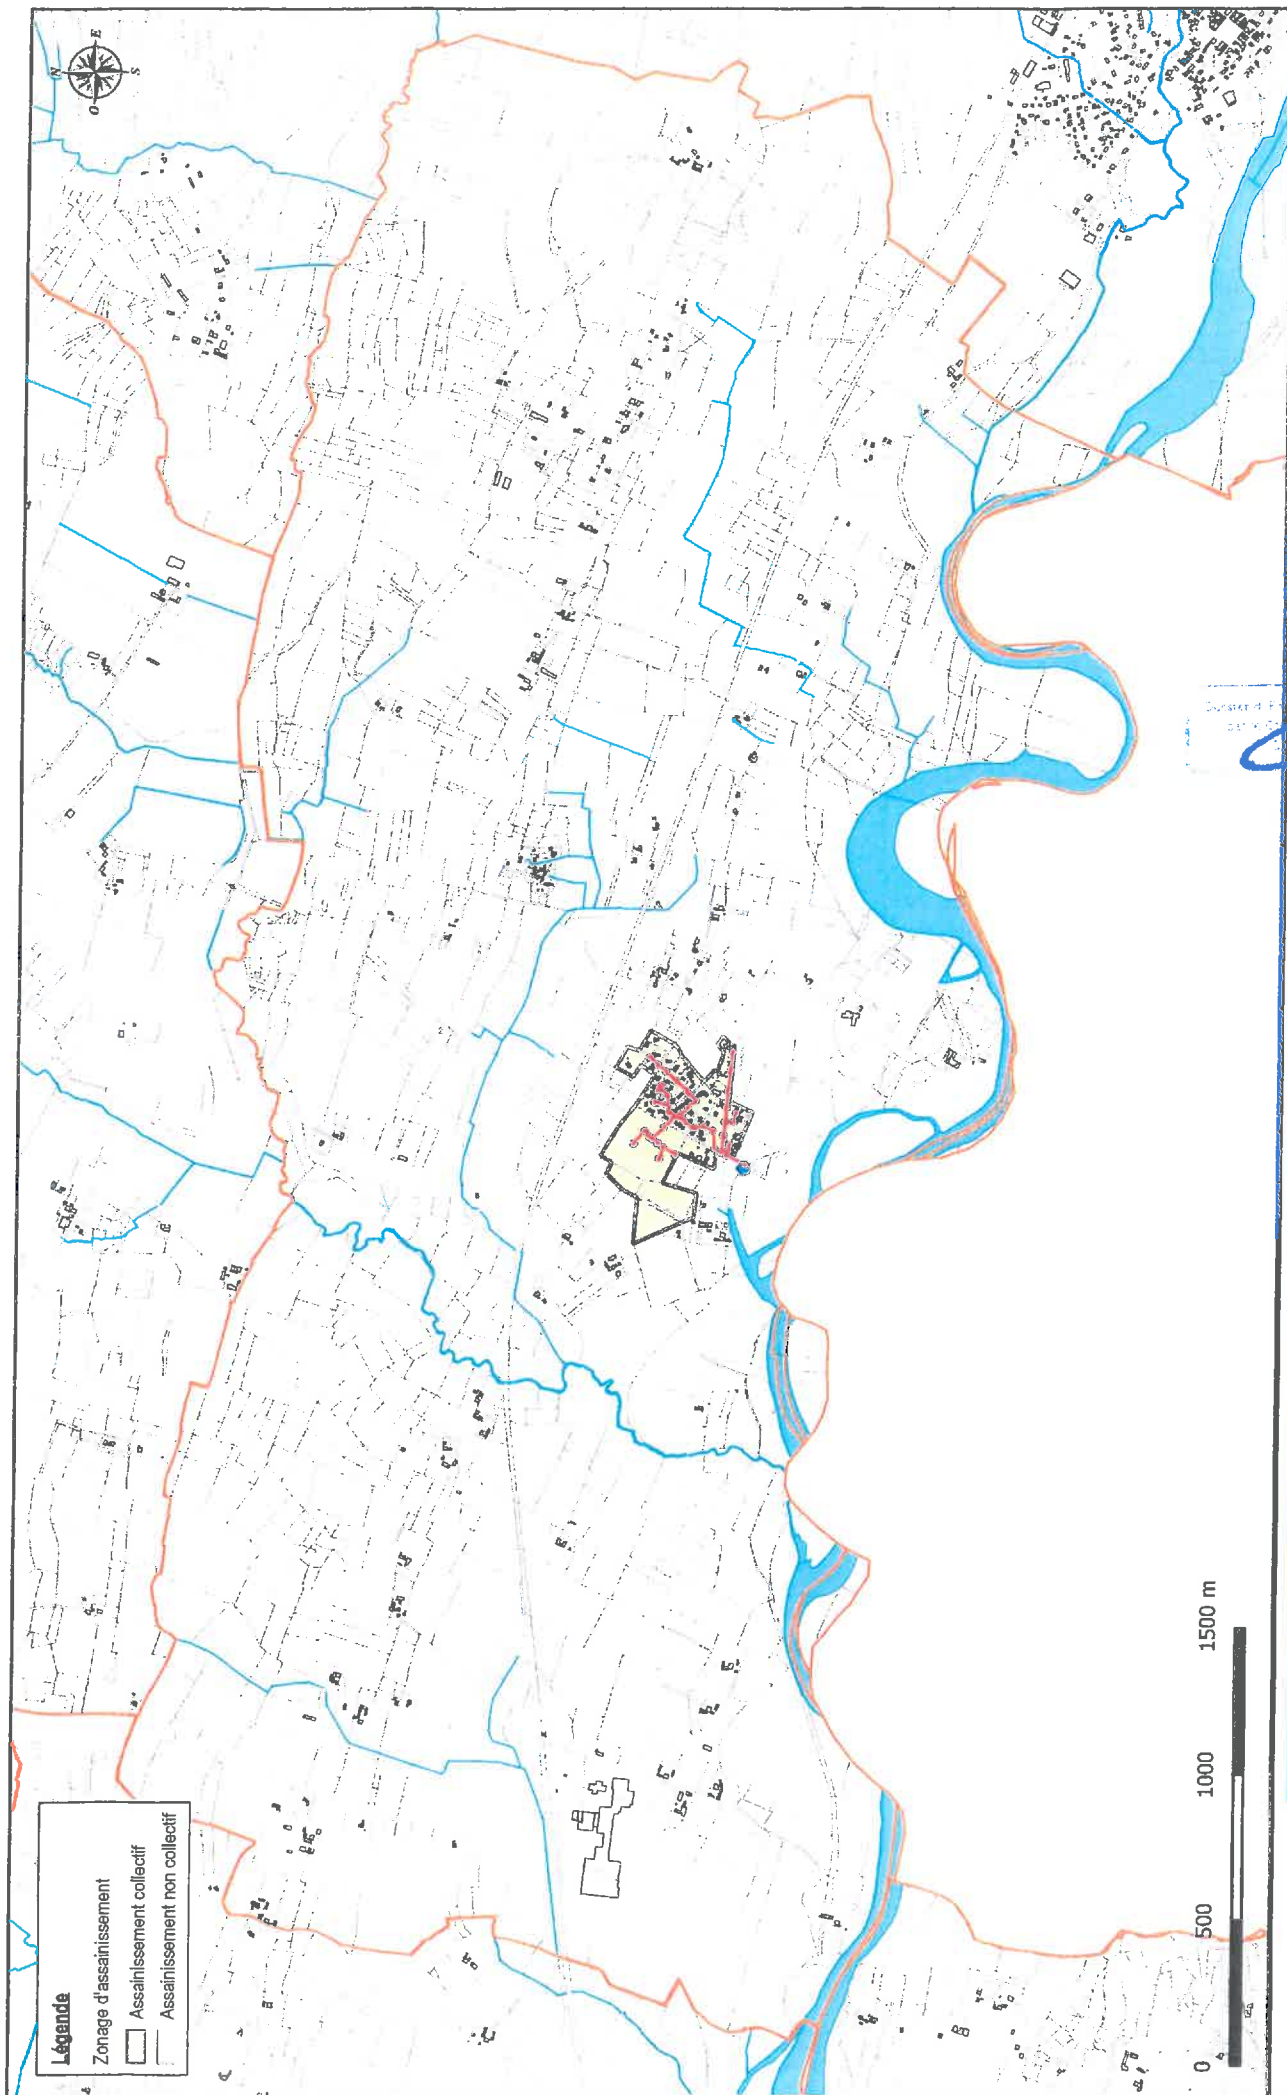

Légende

Zonage d'assainissement

Assainissement collectif

Assainissement non collectif

0 500 1000 1500 m

COMMUNE DE BORDERES-ET-LAMENSANS

Zonage d'assainissement retenu

PROJECTION : RGF 93 / CC44

ECHELLE : 1/17 500

DATE : 28/02/2019

NUMERO D'AFFAIRE : APS 17210

altereo




[Signature]
Date : 28/02/2019

PROJECTION : RGF 93 / CC44
ECHELLE : 1/7 000
DATE : 28/02/2019
NUMERO D'AFFAIRE : APS 17210

COMMUNE DE CAZERES-SUR-L'ADOUR

Zonage d'assainissement retenu (zoom bourg)

altereo

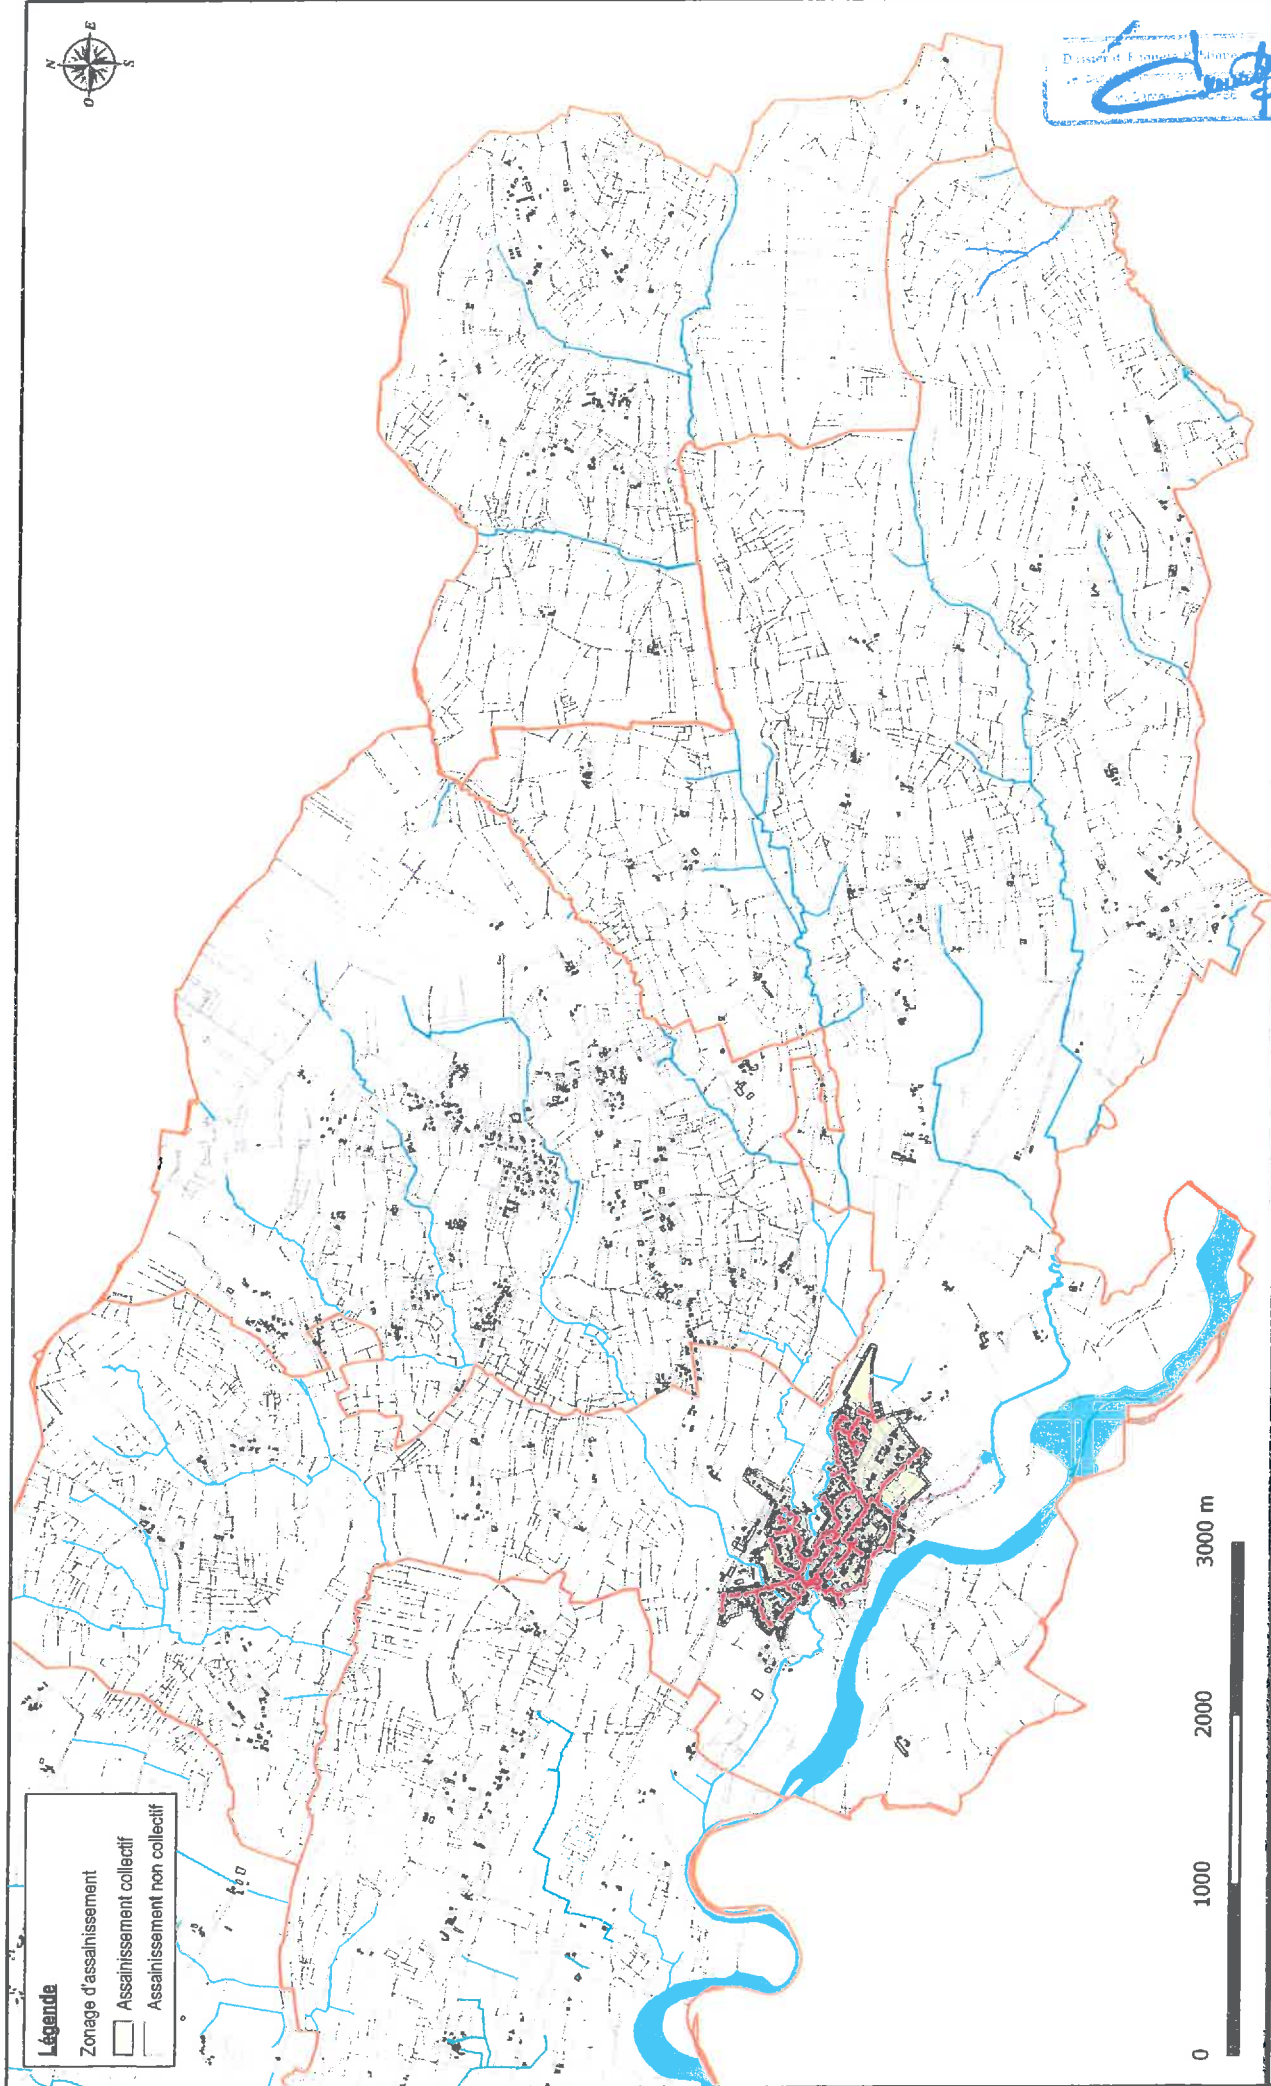

Légende


Zonage d'assainissement

Assainissement collectif

Assainissement non collectif



COMMUNE DE CAZARES-SUR-L'ADOUR	
Zonage d'assainissement retenu	
PROJECTION : RGF 93 / CC44	
ECHELLE : 1/30 000	
DATE : 28/02/2019	
NUMERO D'AFFAIRE : APS 17210	

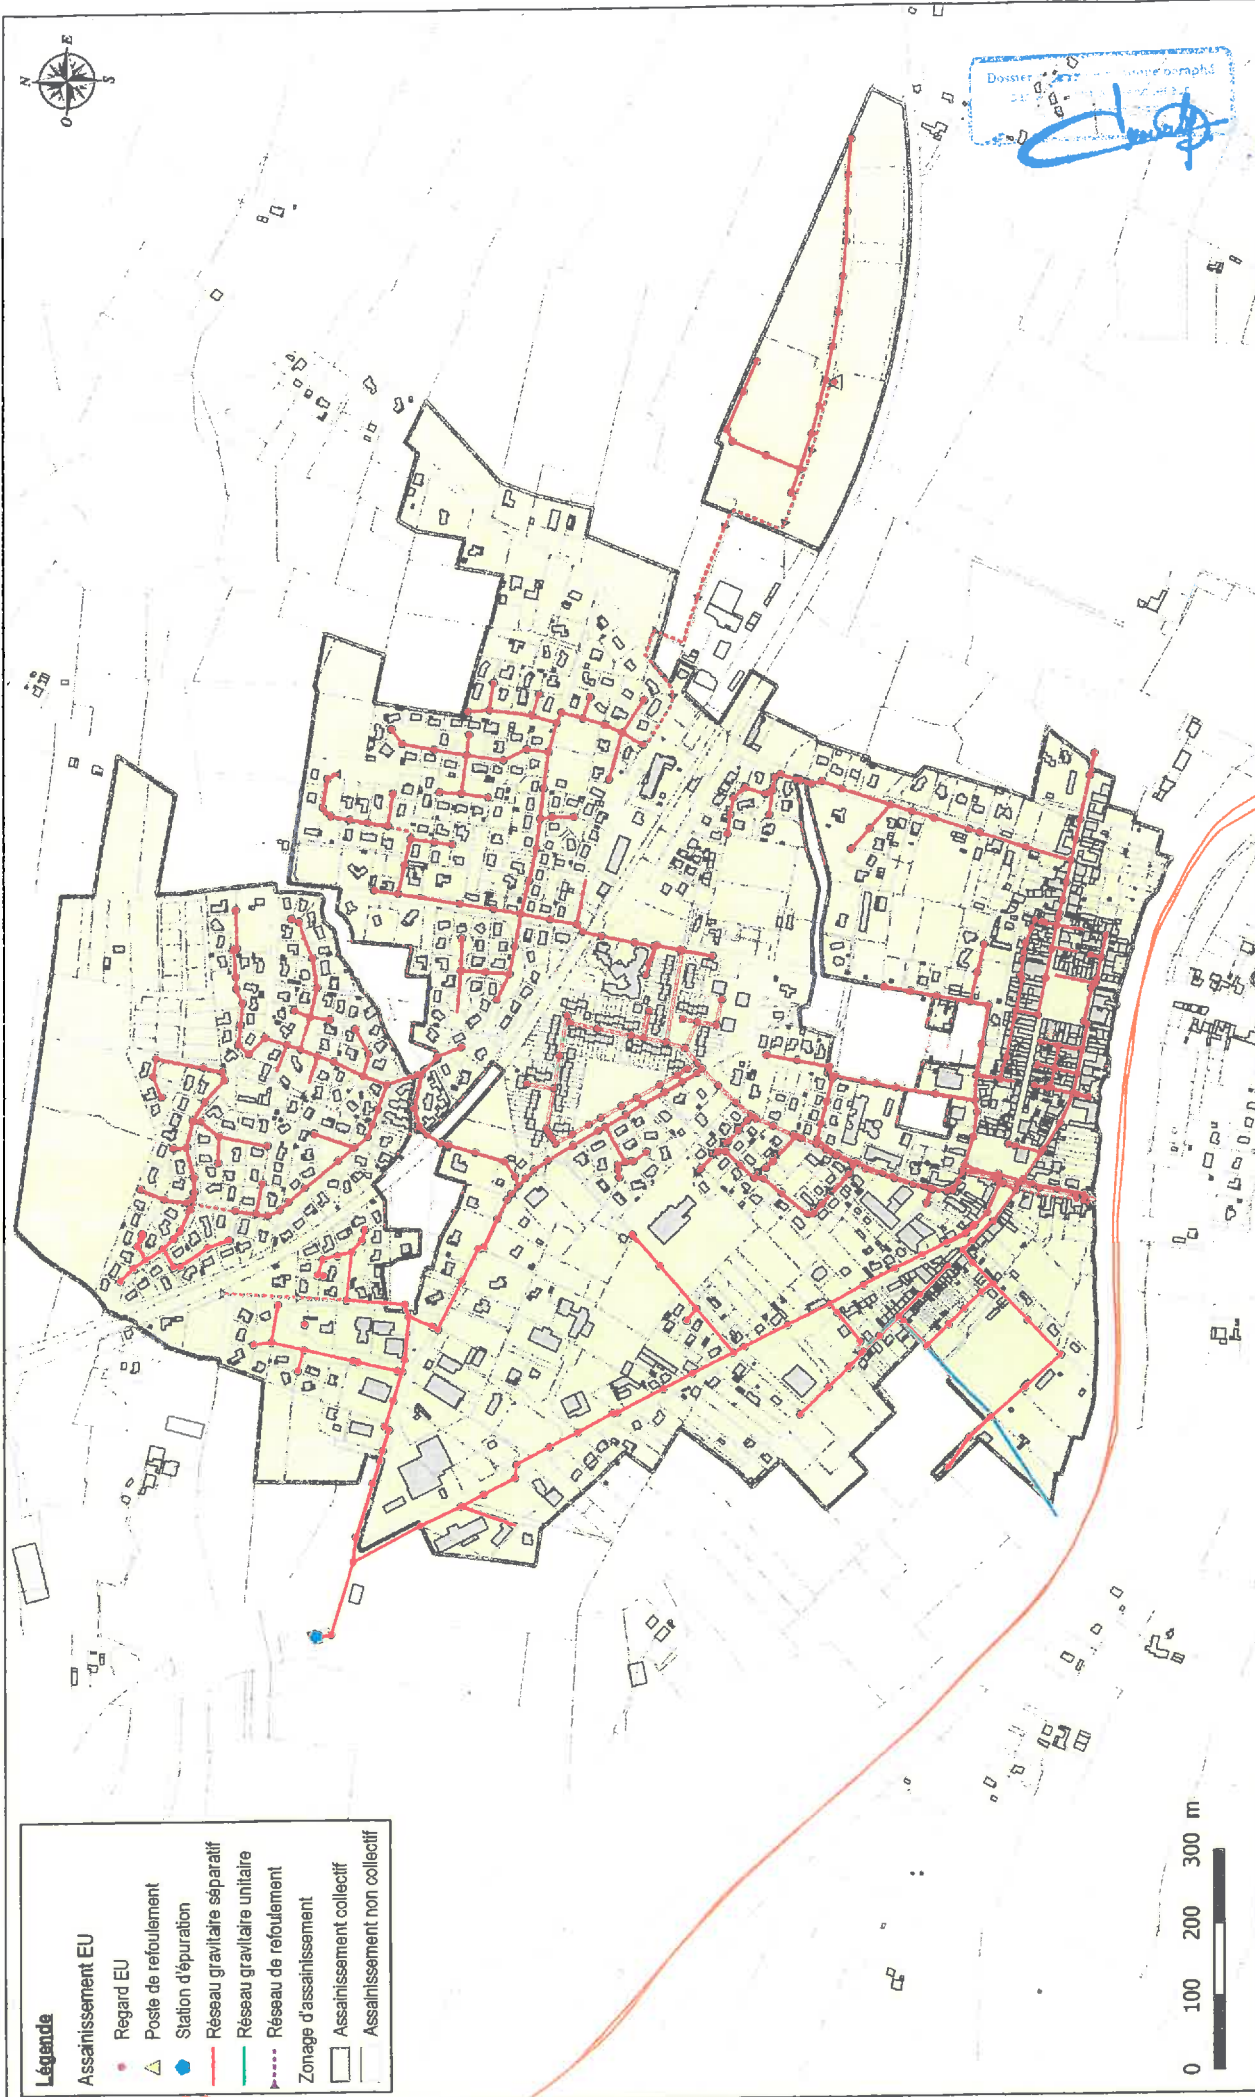

PROJECTION: RGF 93 / CC44

ECHELLE: 1/7 000


DATE : 28/02/2019

NUMERO D'AFFAIRE : APS 17210

COMMUNE DE GRENADE-SUR-L'ADOUR

Zonage d'assainissement retenu

altereo

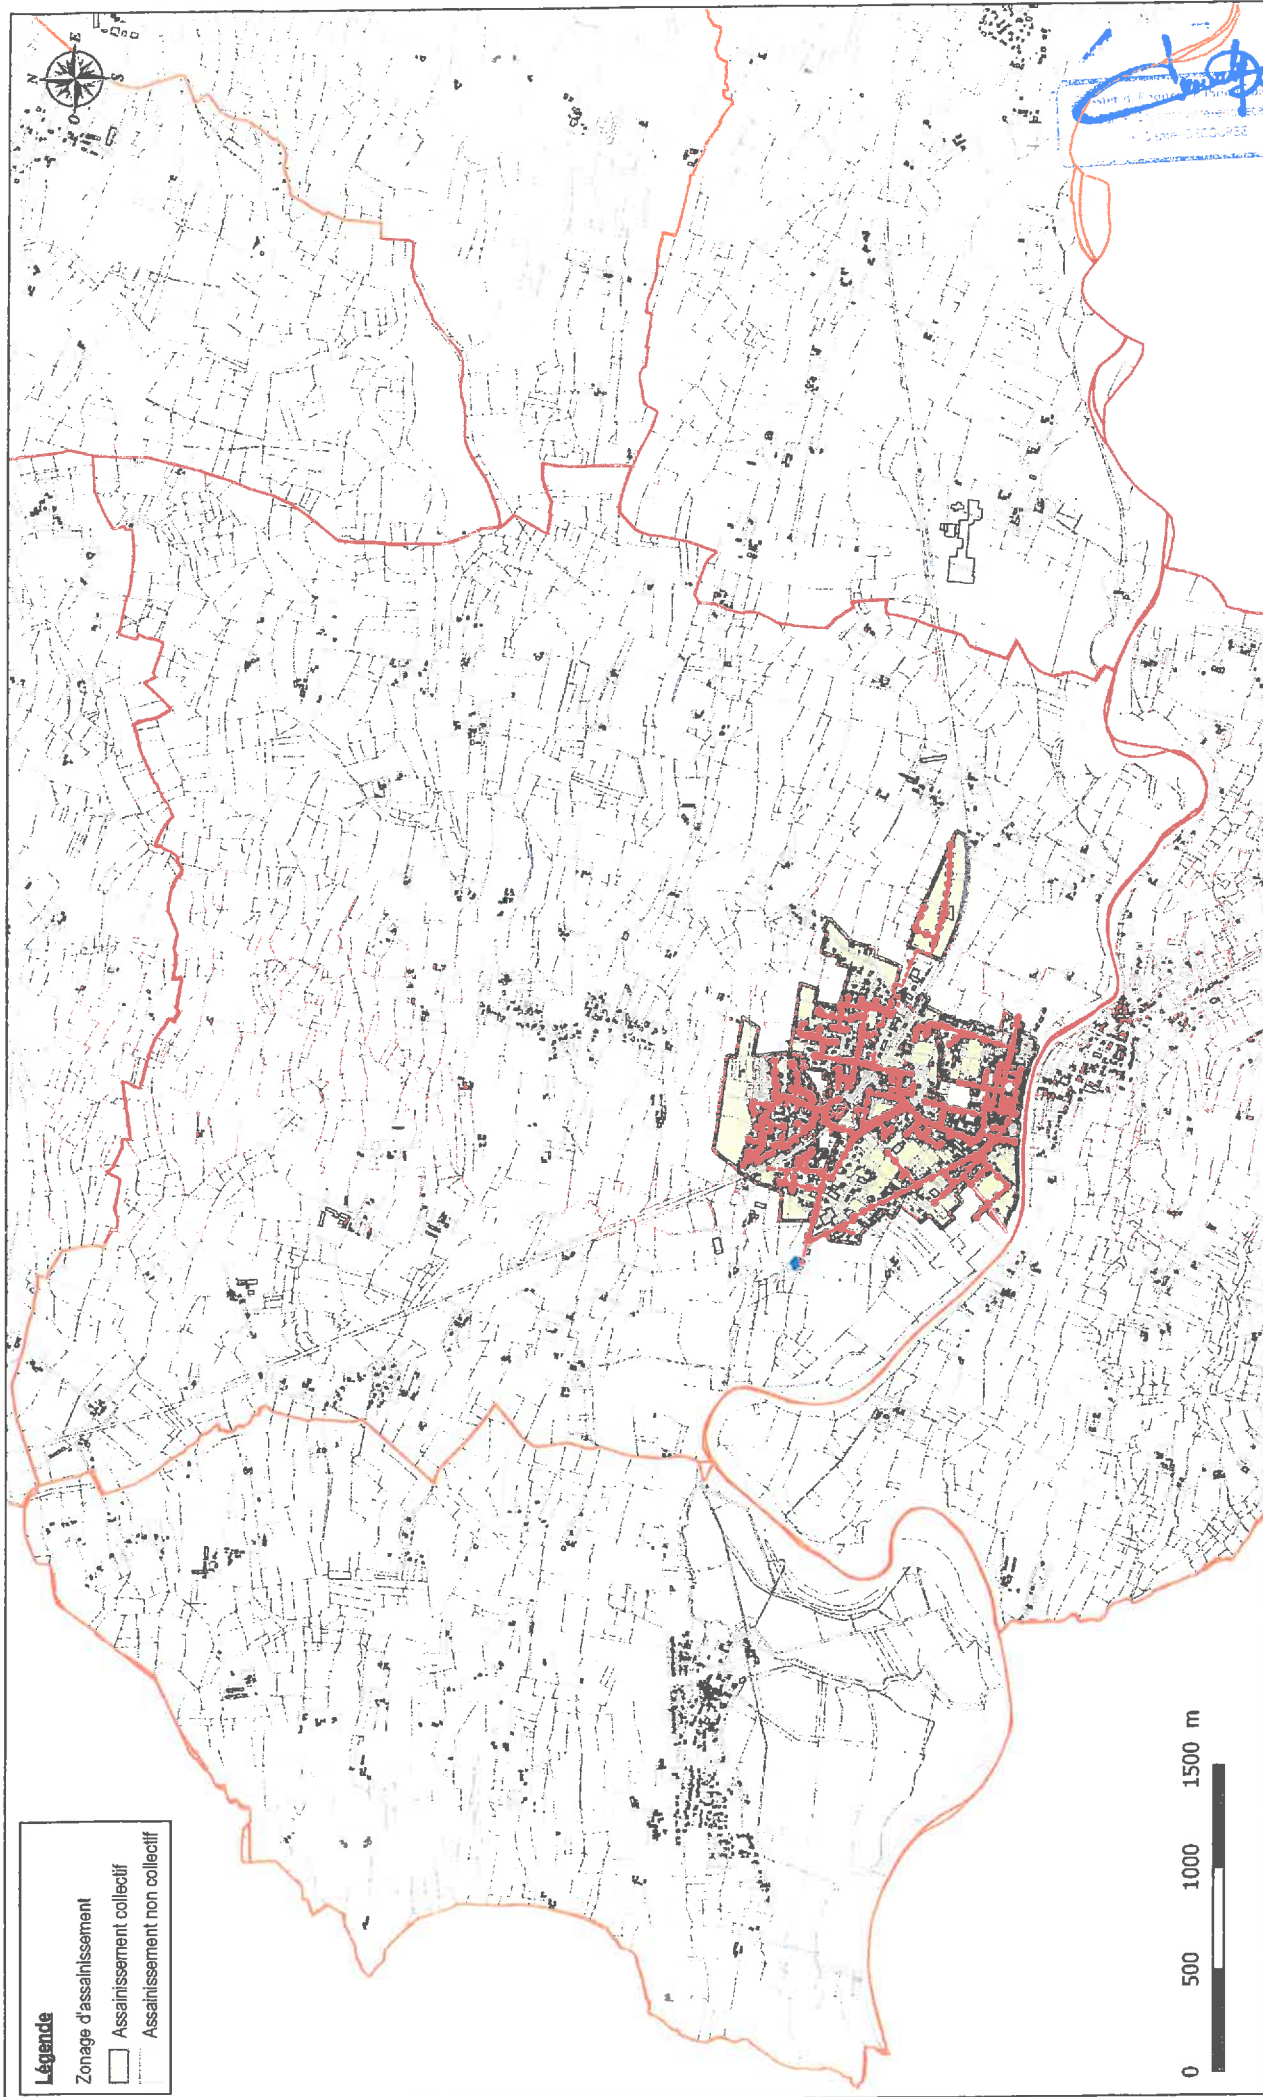

Légende

Zonage d'assainissement

Assainissement collectif

Assainissement non collectif



PROJECTION : RGF 93 / CC44

ECHELLE : 1/25 000


DATE : 28/02/2019

NUMERO D'AFFAIRE : APS 17210

COMMUNE DE GRENADE-SUR-L'ADOUR

Zonage d'assainissement retenu

altereo

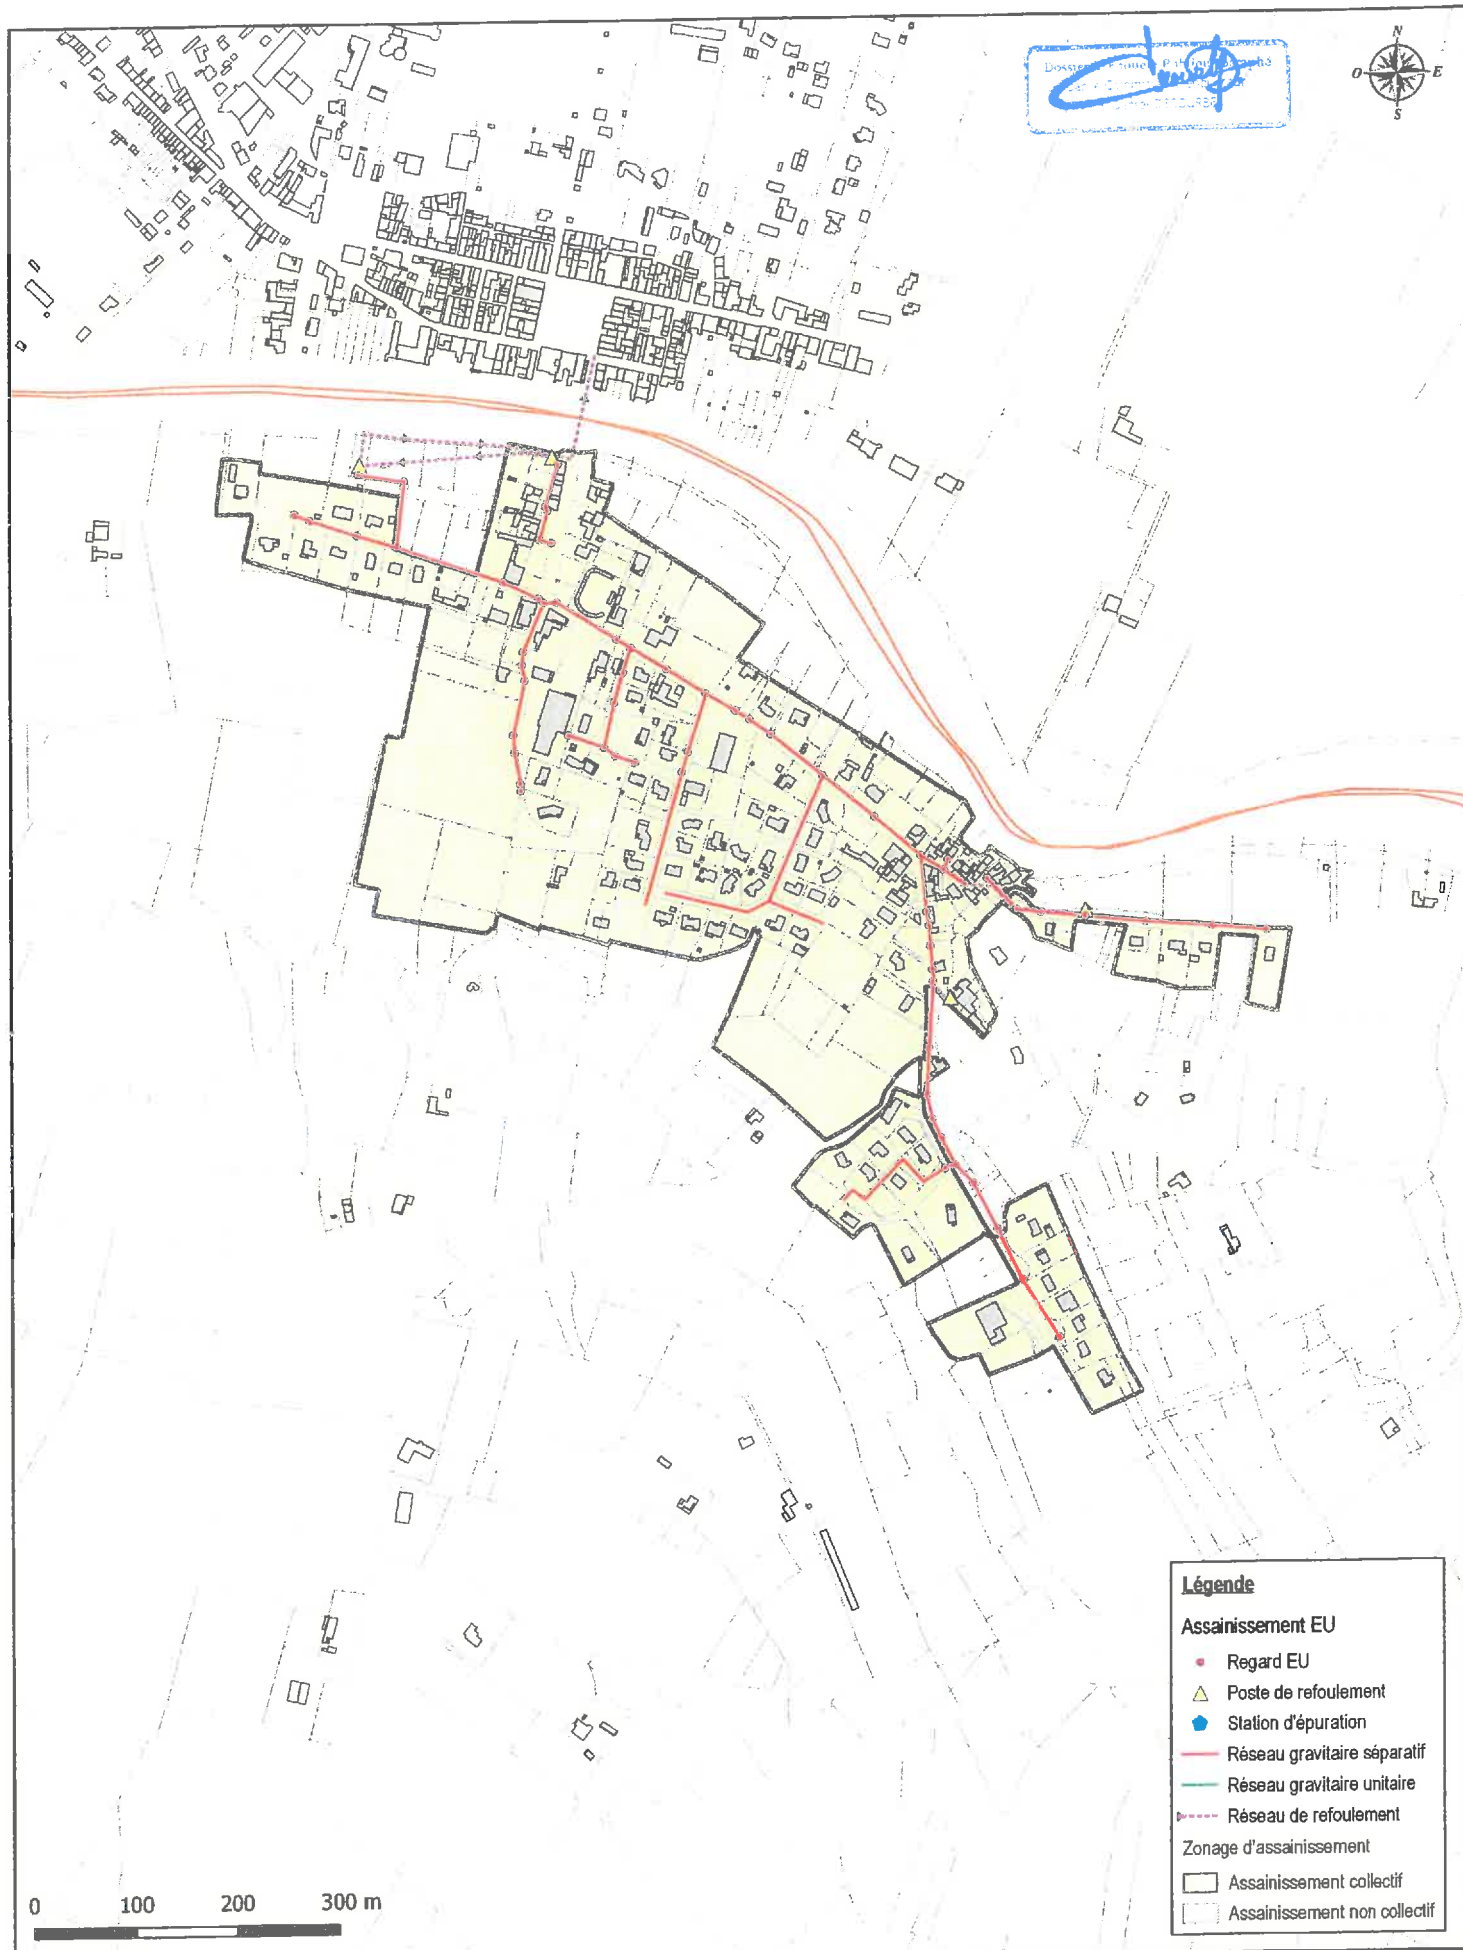

Légende

Assainissement EU

- Regard EU
- ▲ Poste de refoulement
- Station d'épuration
- Réseau gravitaire séparatif
- Réseau gravitaire unitaire
- - - Réseau de refoulement

Zonage d'assainissement

- Assainissement collectif
- Assainissement non collectif

COMMUNE DE LARRIVIERE-SAINT-SAVIN

Zonage d'assainissement retenu (zoom bourg)

PROJECTION : RGF93/CC44

ECHELLE : 1/5 000

DATE : 04/03/2019

NUMERO D'AFFAIRE : APS16296


altéreo

Handwritten signature and stamp

Légende

Zonage d'assainissement

- Assainissement collectif
- Assainissement non collectif

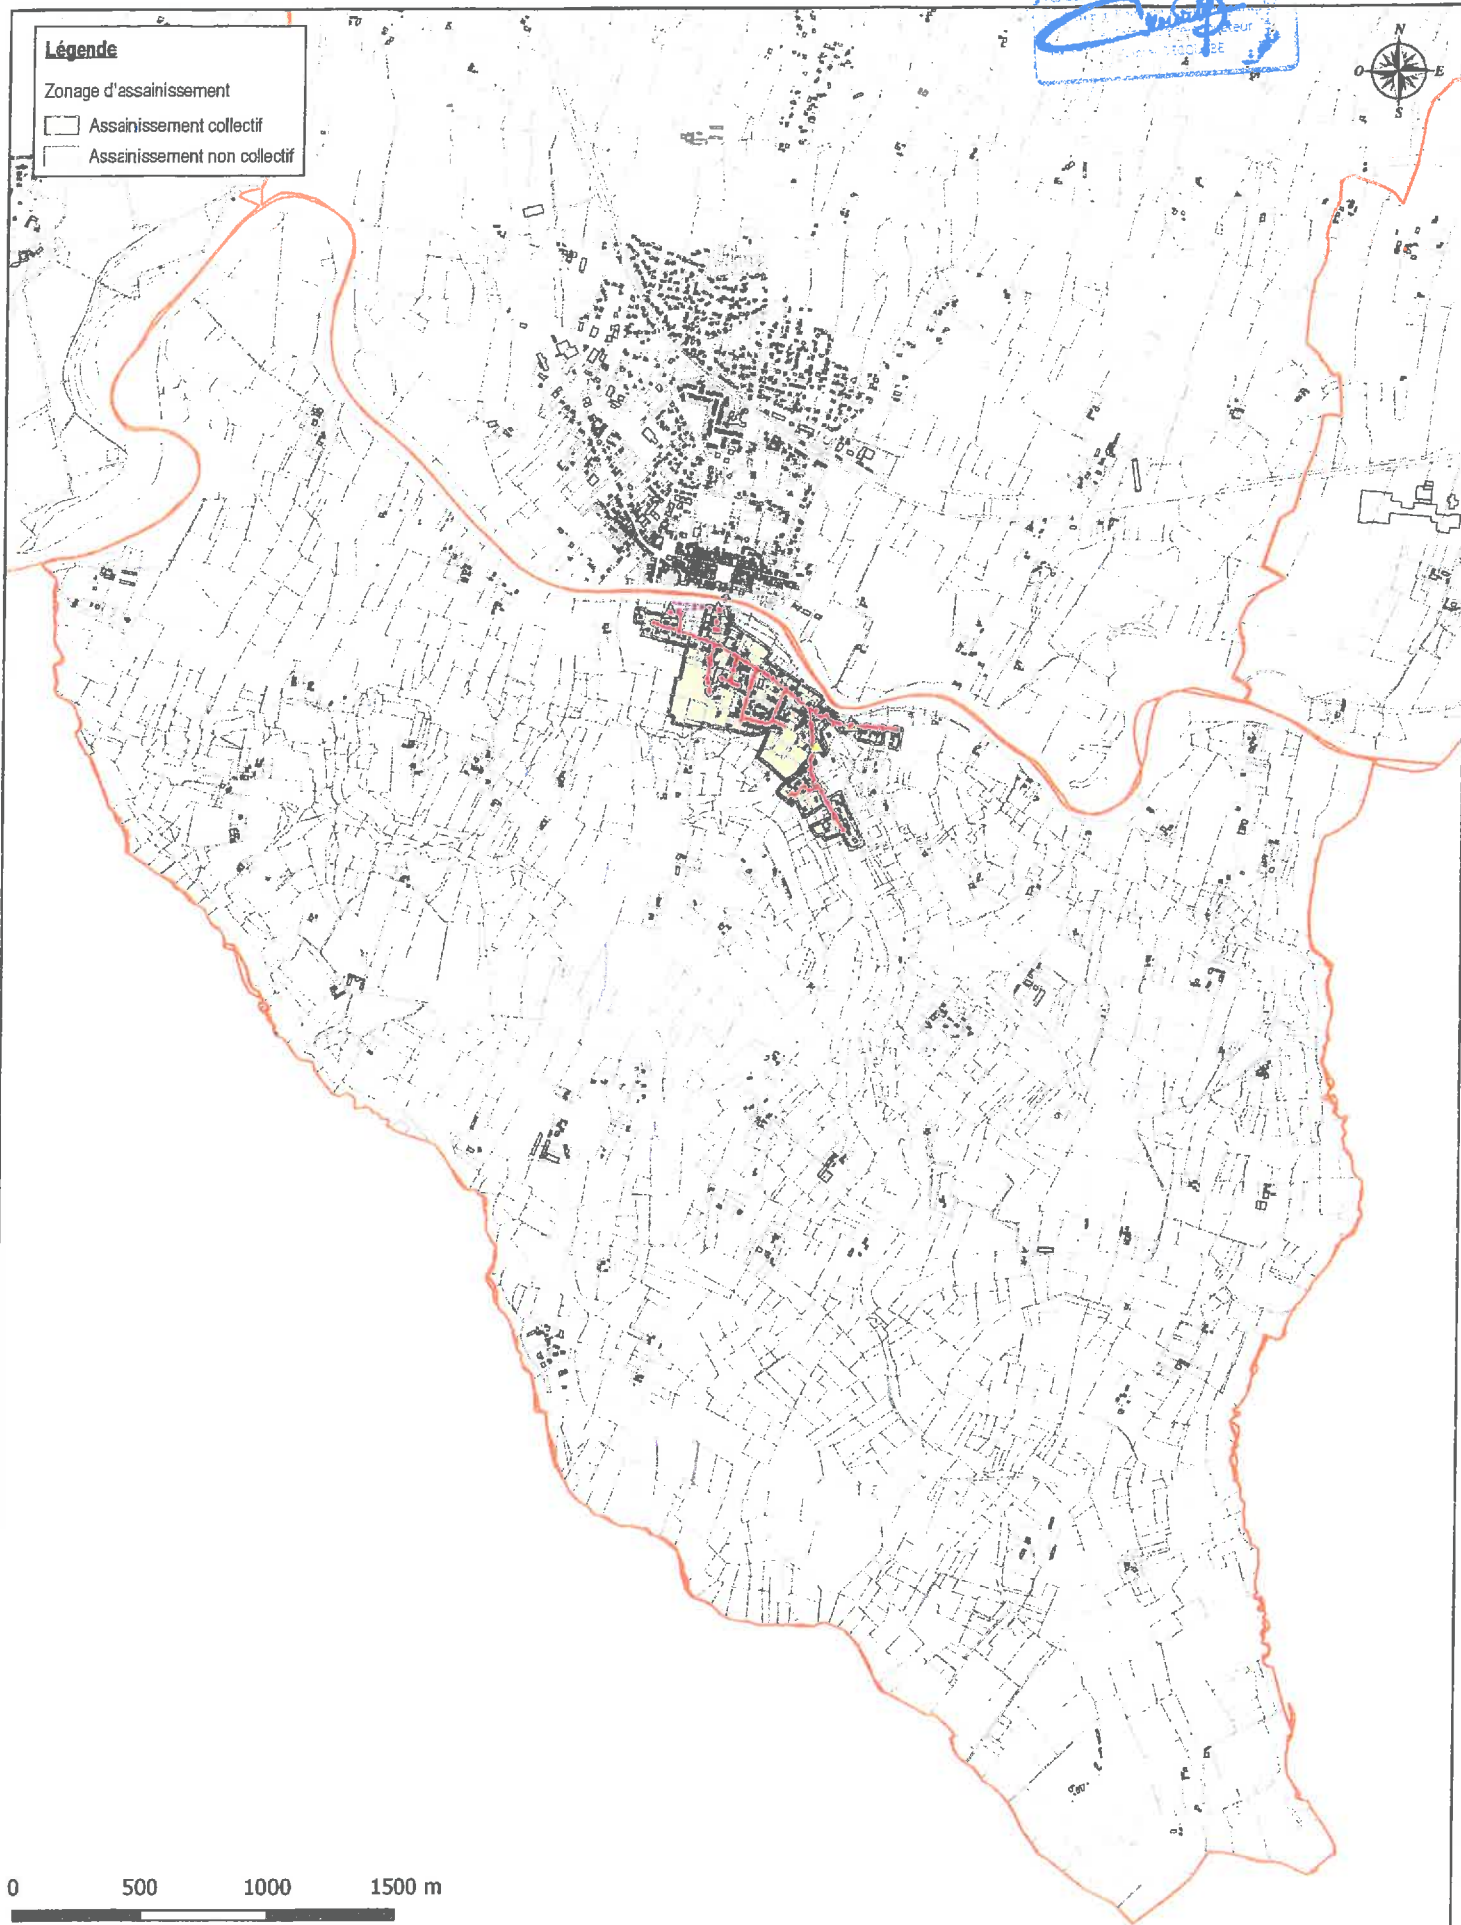

0 500 1000 1500 m

COMMUNE DE LARRIVIERE-SAINT-SAVIN

Zonage d'assainissement retenu

PROJECTION : RGF93/CC44

ECHELLE : 1/20 000

DATE : 04/03/2019

NUMERO D'AFFAIRE : APS16296

altereo

Légende

Zonage d'assainissement

-  Assainissement collectif
-  Assainissement non collectif

Dossier d'Évaluation Préliminaire
pour le Commissariat d'État
M. Daniel DECOU 138



0 500 1000 1500 m

COMMUNE DE SAINT-MAURICE-SUR-ADOUR

Zonage d'assainissement retenu


PROJECTION : RGF93/CC44

ECHELLE : 1/15 000

DATE : 04/03/2019

NUMERO D'AFFAIRE : APS16296

altereo

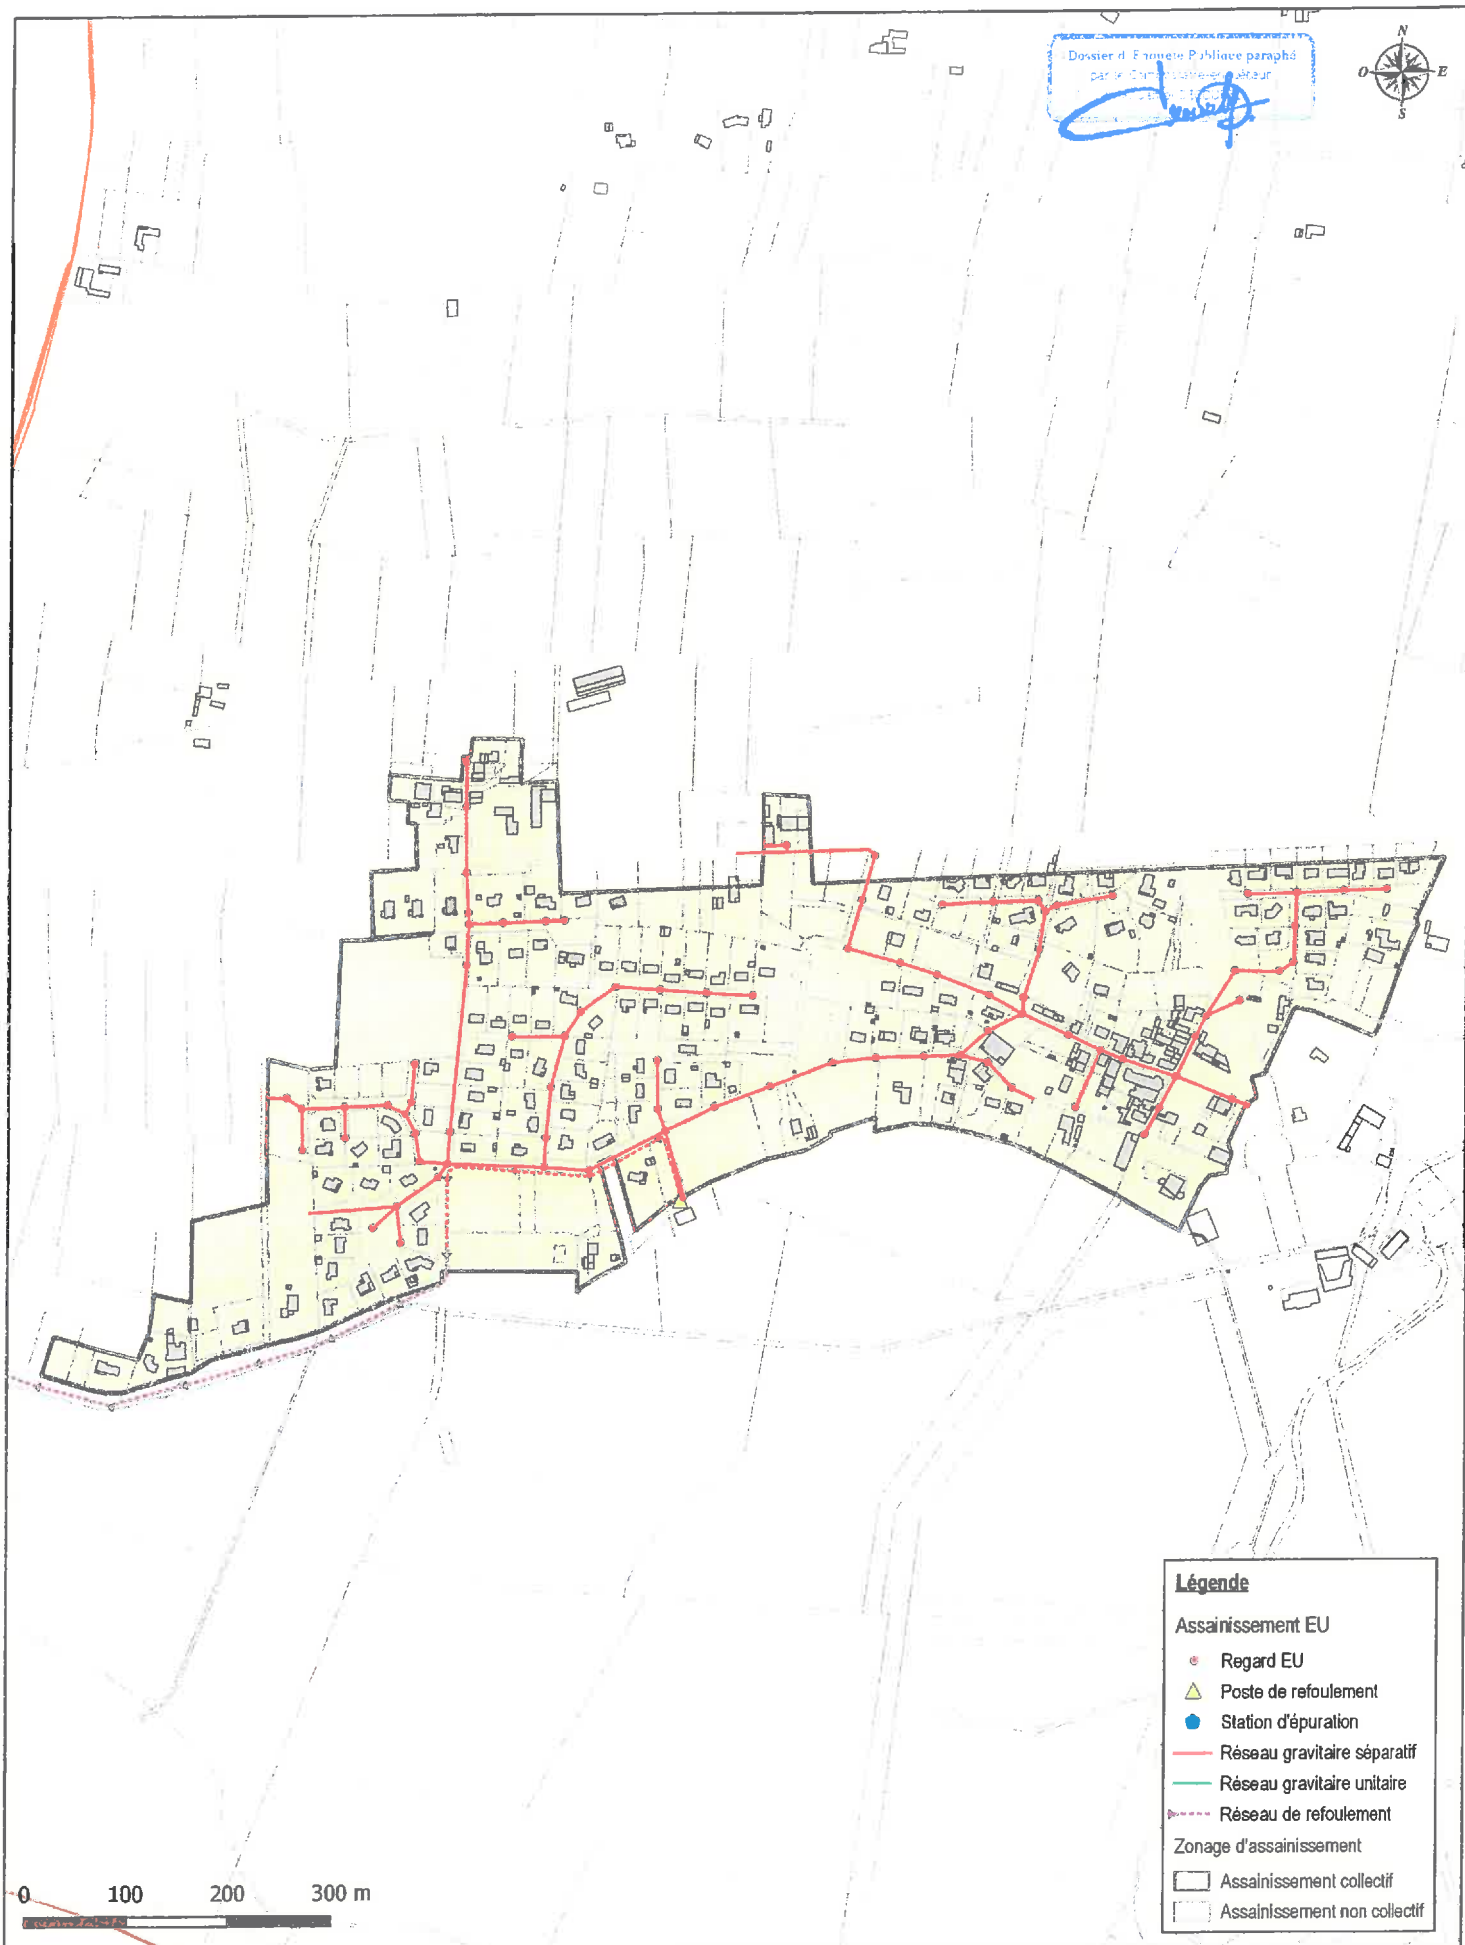

COMMUNE DE SAINT-MAURICE-SUR-ADOUR

Zonage d'assainissement retenu (zoom bourg)

PROJECTION : RGF93/CC44

ECHELLE : 1/5 000

DATE : 04/03/2019

NUMERO D'AFFAIRE : APS16296


altereo

Légende

Carte d'aptitude sol à l'assainissement individuel

-  Defavorable - sol reconstitue/draine vers milieu superficiel
-  Defavorable - sol reconstitue/draine vers puits d'infiltration
-  Favorable - epandage souterrain
-  Favorable - sol reconstitue
-  Defavorable - sol reconstitue et sureleve
-  Defavorable - etude a la parcelle preconisee
-  Defavorable - sol reconstitue, sureleve, draine

Dossier 1 Etude Préliminaire paraps
 10/01/2000
 10/01/2000

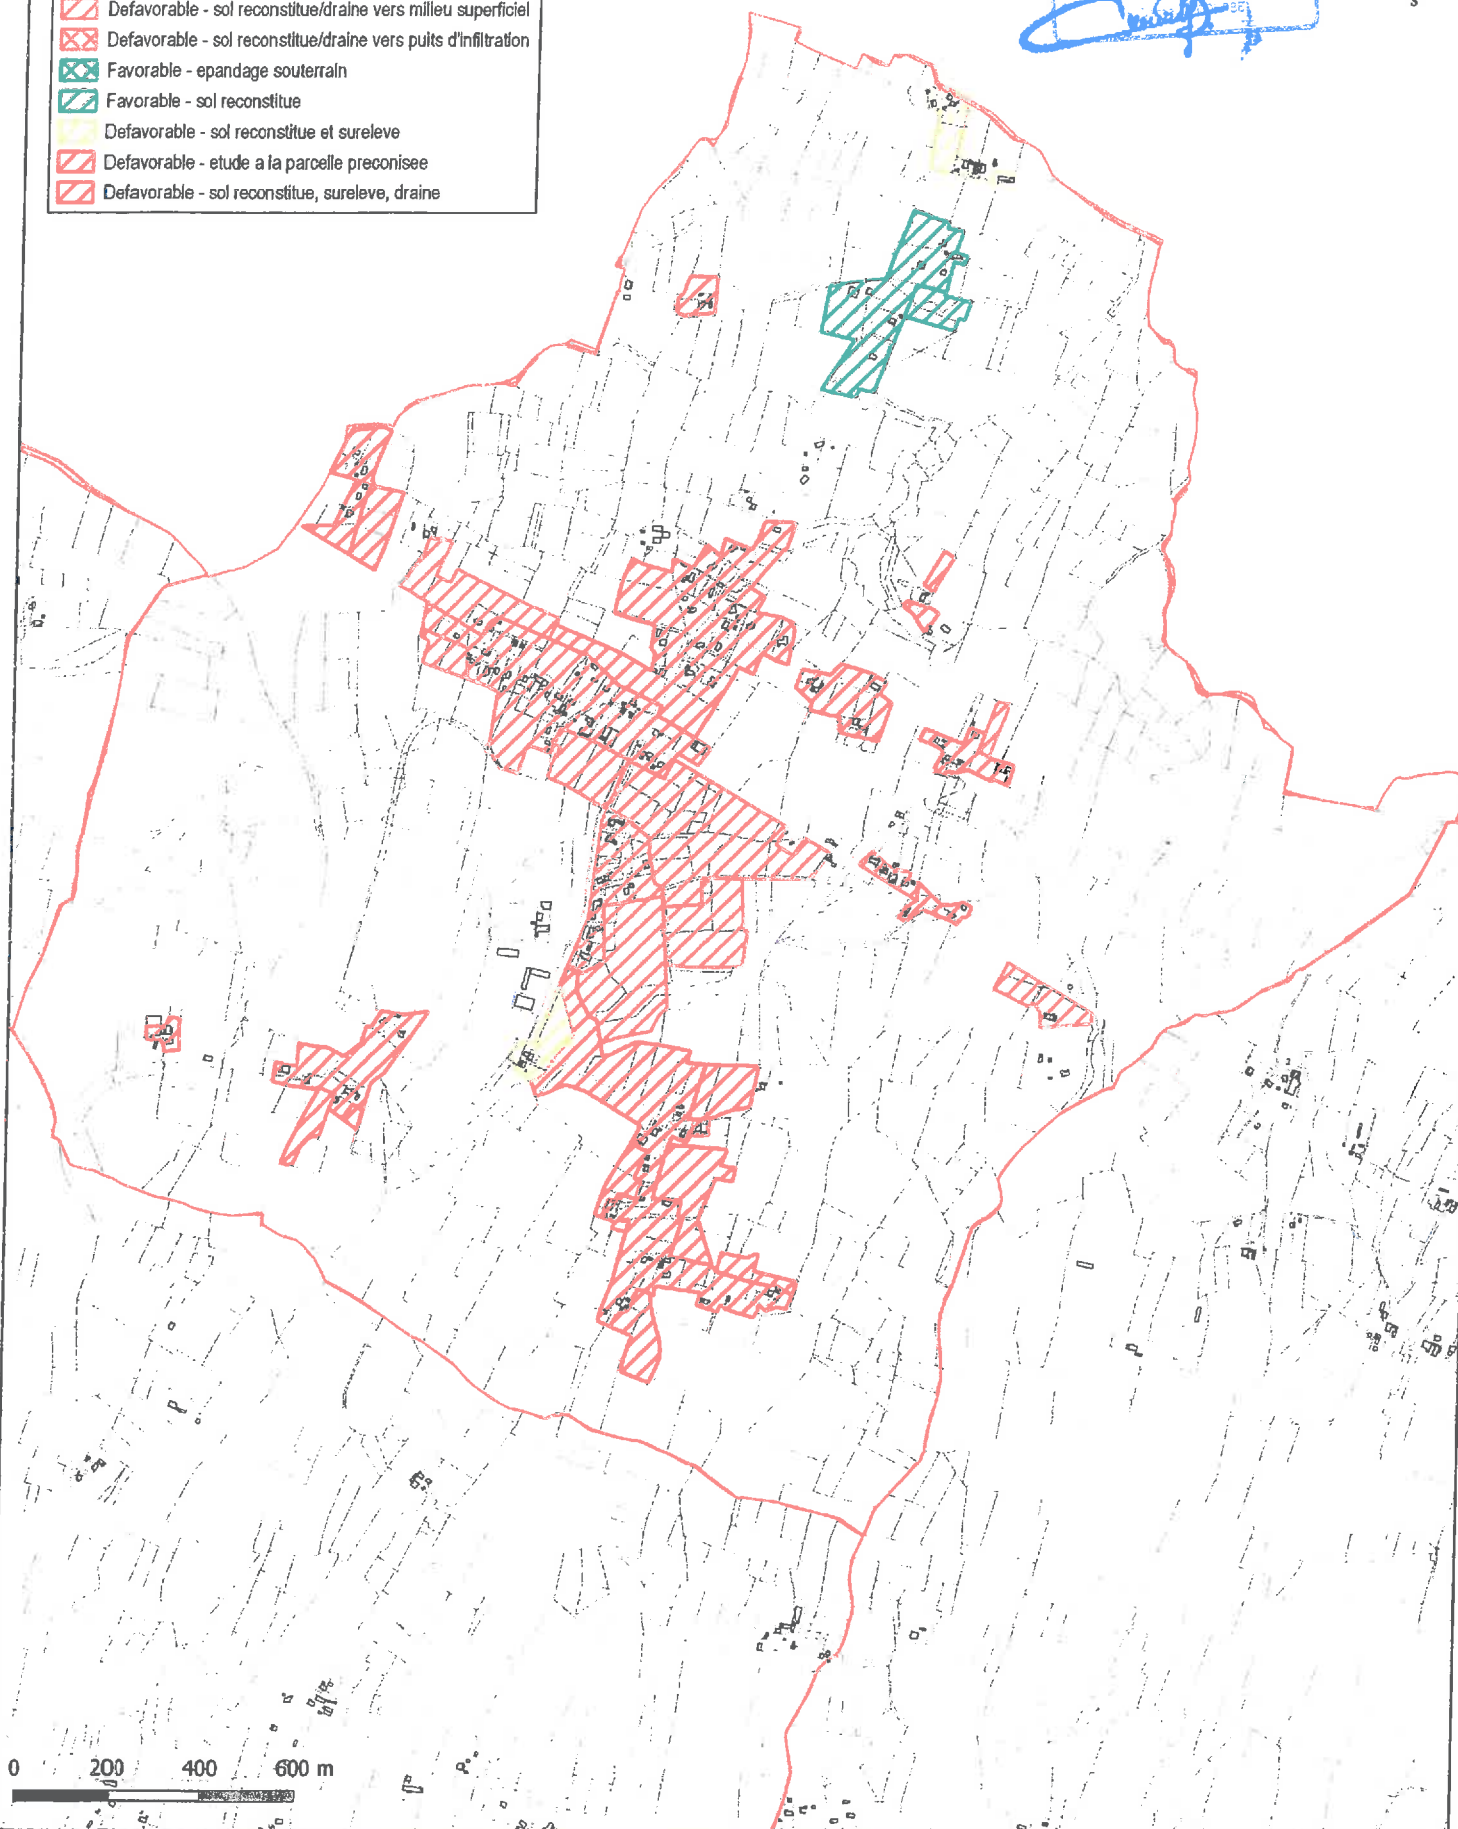

COMMUNE D'ARTASSENX

**Carte d'aptitude des sols à l'assainissement autonome
 (Saunier Techna 1999)**

PROJECTION : RGF93/CC44

ECHELLE : 1/11 000

DATE : 1999

NUMERO D'AFFAIRE : APS16296


altereo

Légende

Carte d'aptitude sol à l'assainissement individuel

-  Defavorable - sol reconstitue/draine vers milieu superficiel
-  Defavorable - sol reconstitue/draine vers puits d'infiltration
-  Favorable - epandage souterrain
-  Favorable - sol reconstitue
-  Defavorable - sol reconstitue et sureleve
-  Defavorable - etude a la parcelle preconisee
-  Defavorable - sol reconstitue, sureleve, draine

Dossier : [Signature]

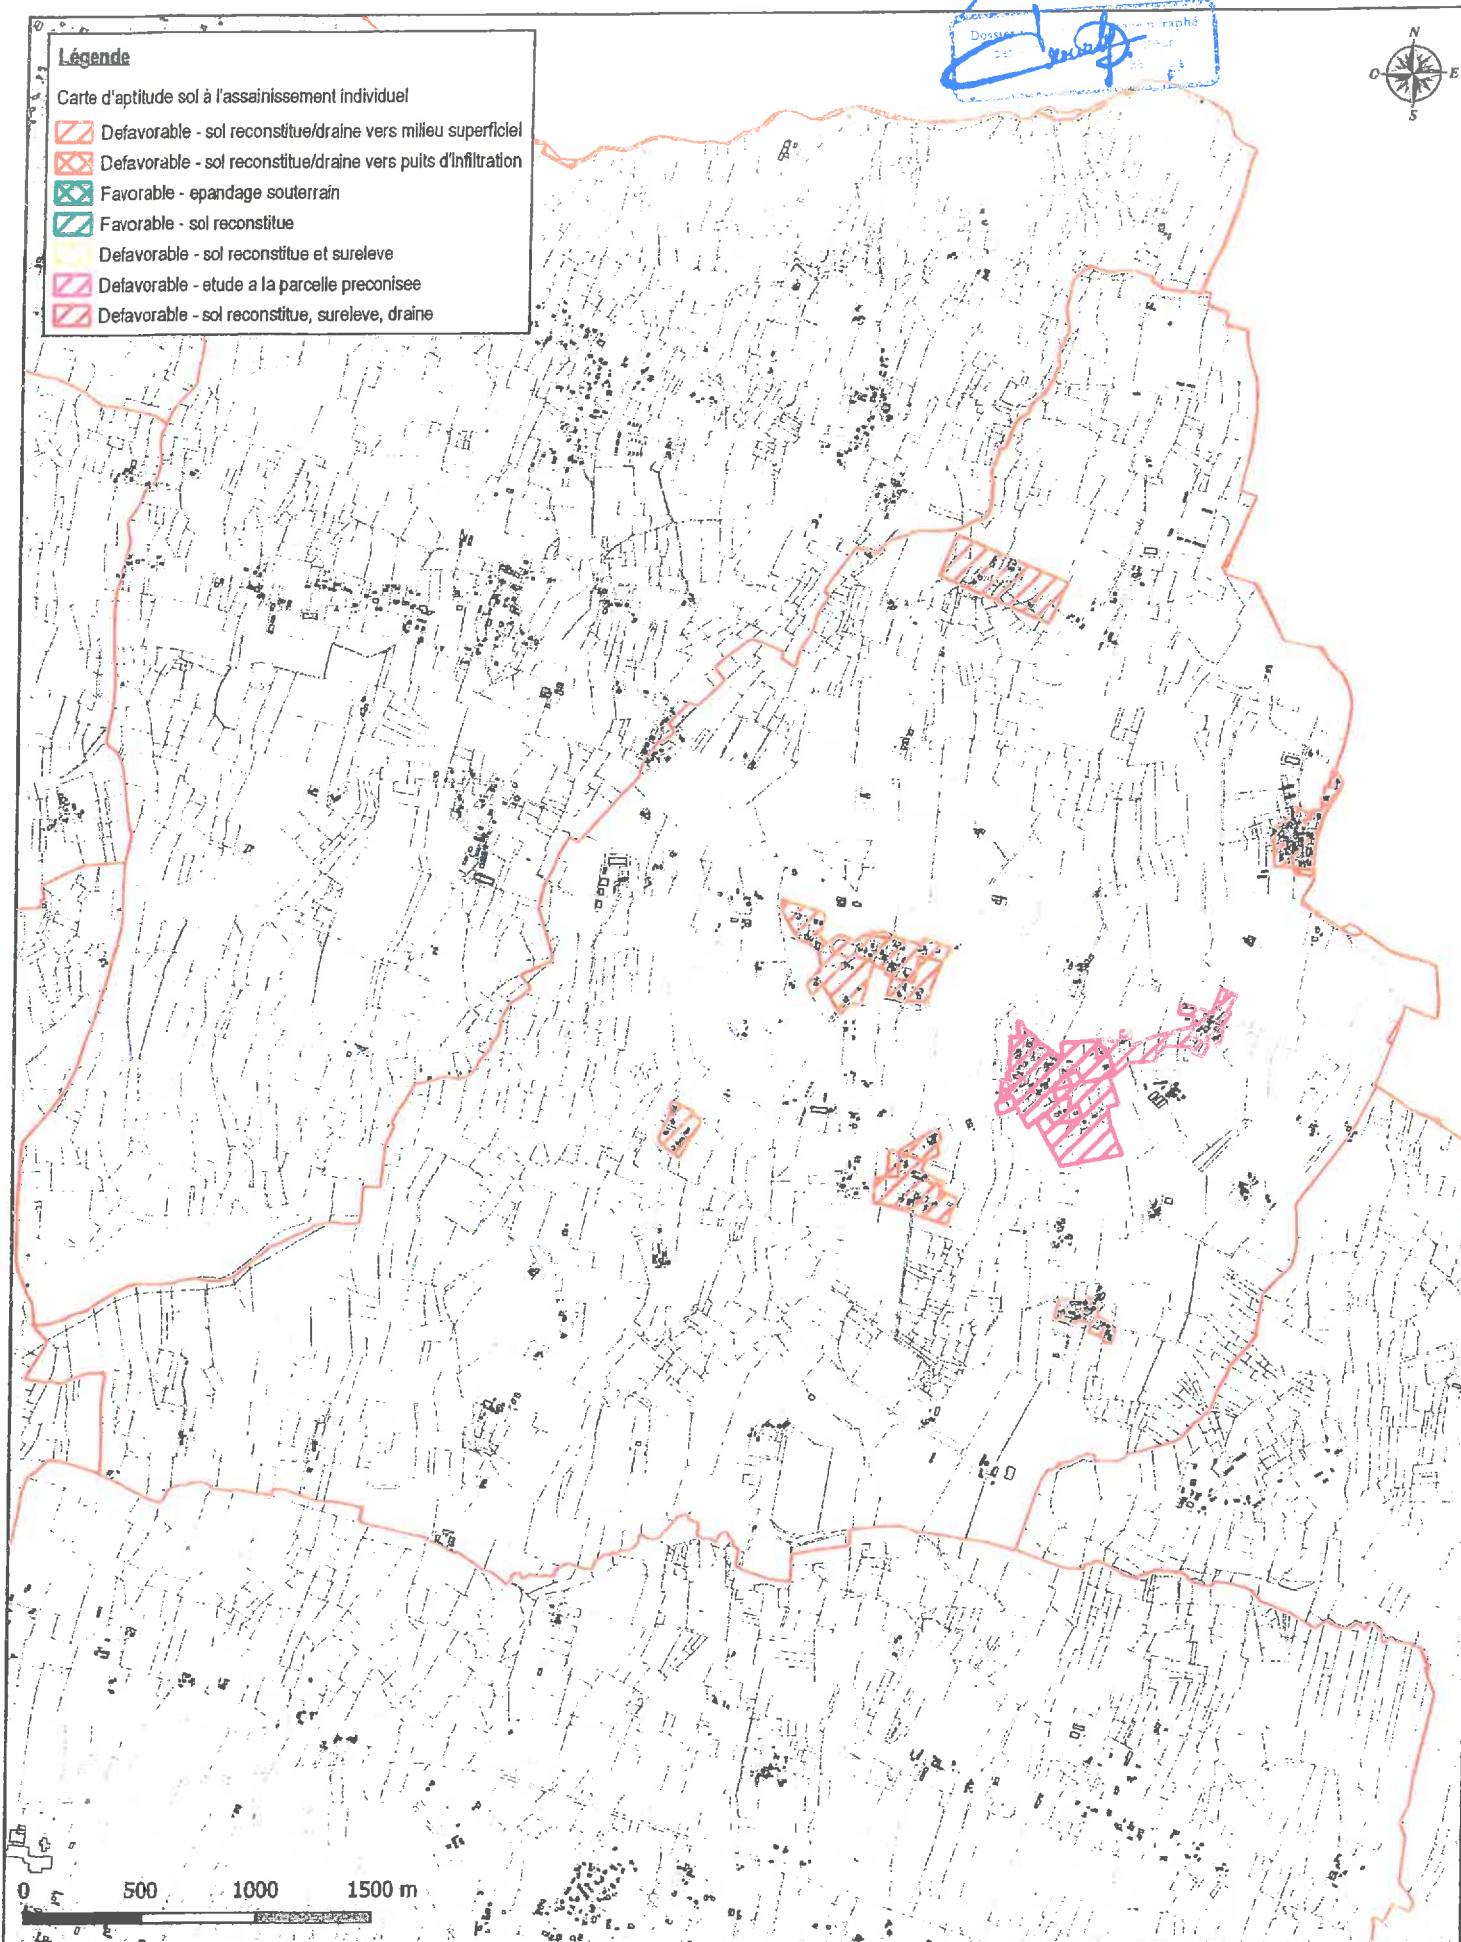

COMMUNE DE CASTANDET

**Carte d'aptitude des sols à l'assainissement autonome
(Saunier Techna 1999)**

PROJECTION : RGF93/CC44



ECHELLE : 1/22 000

DATE : 1999

NUMERO D'AFFAIRE : APS16296

altéreo

Dossier d'assainissement
 Commune de Le Vignau
 1999

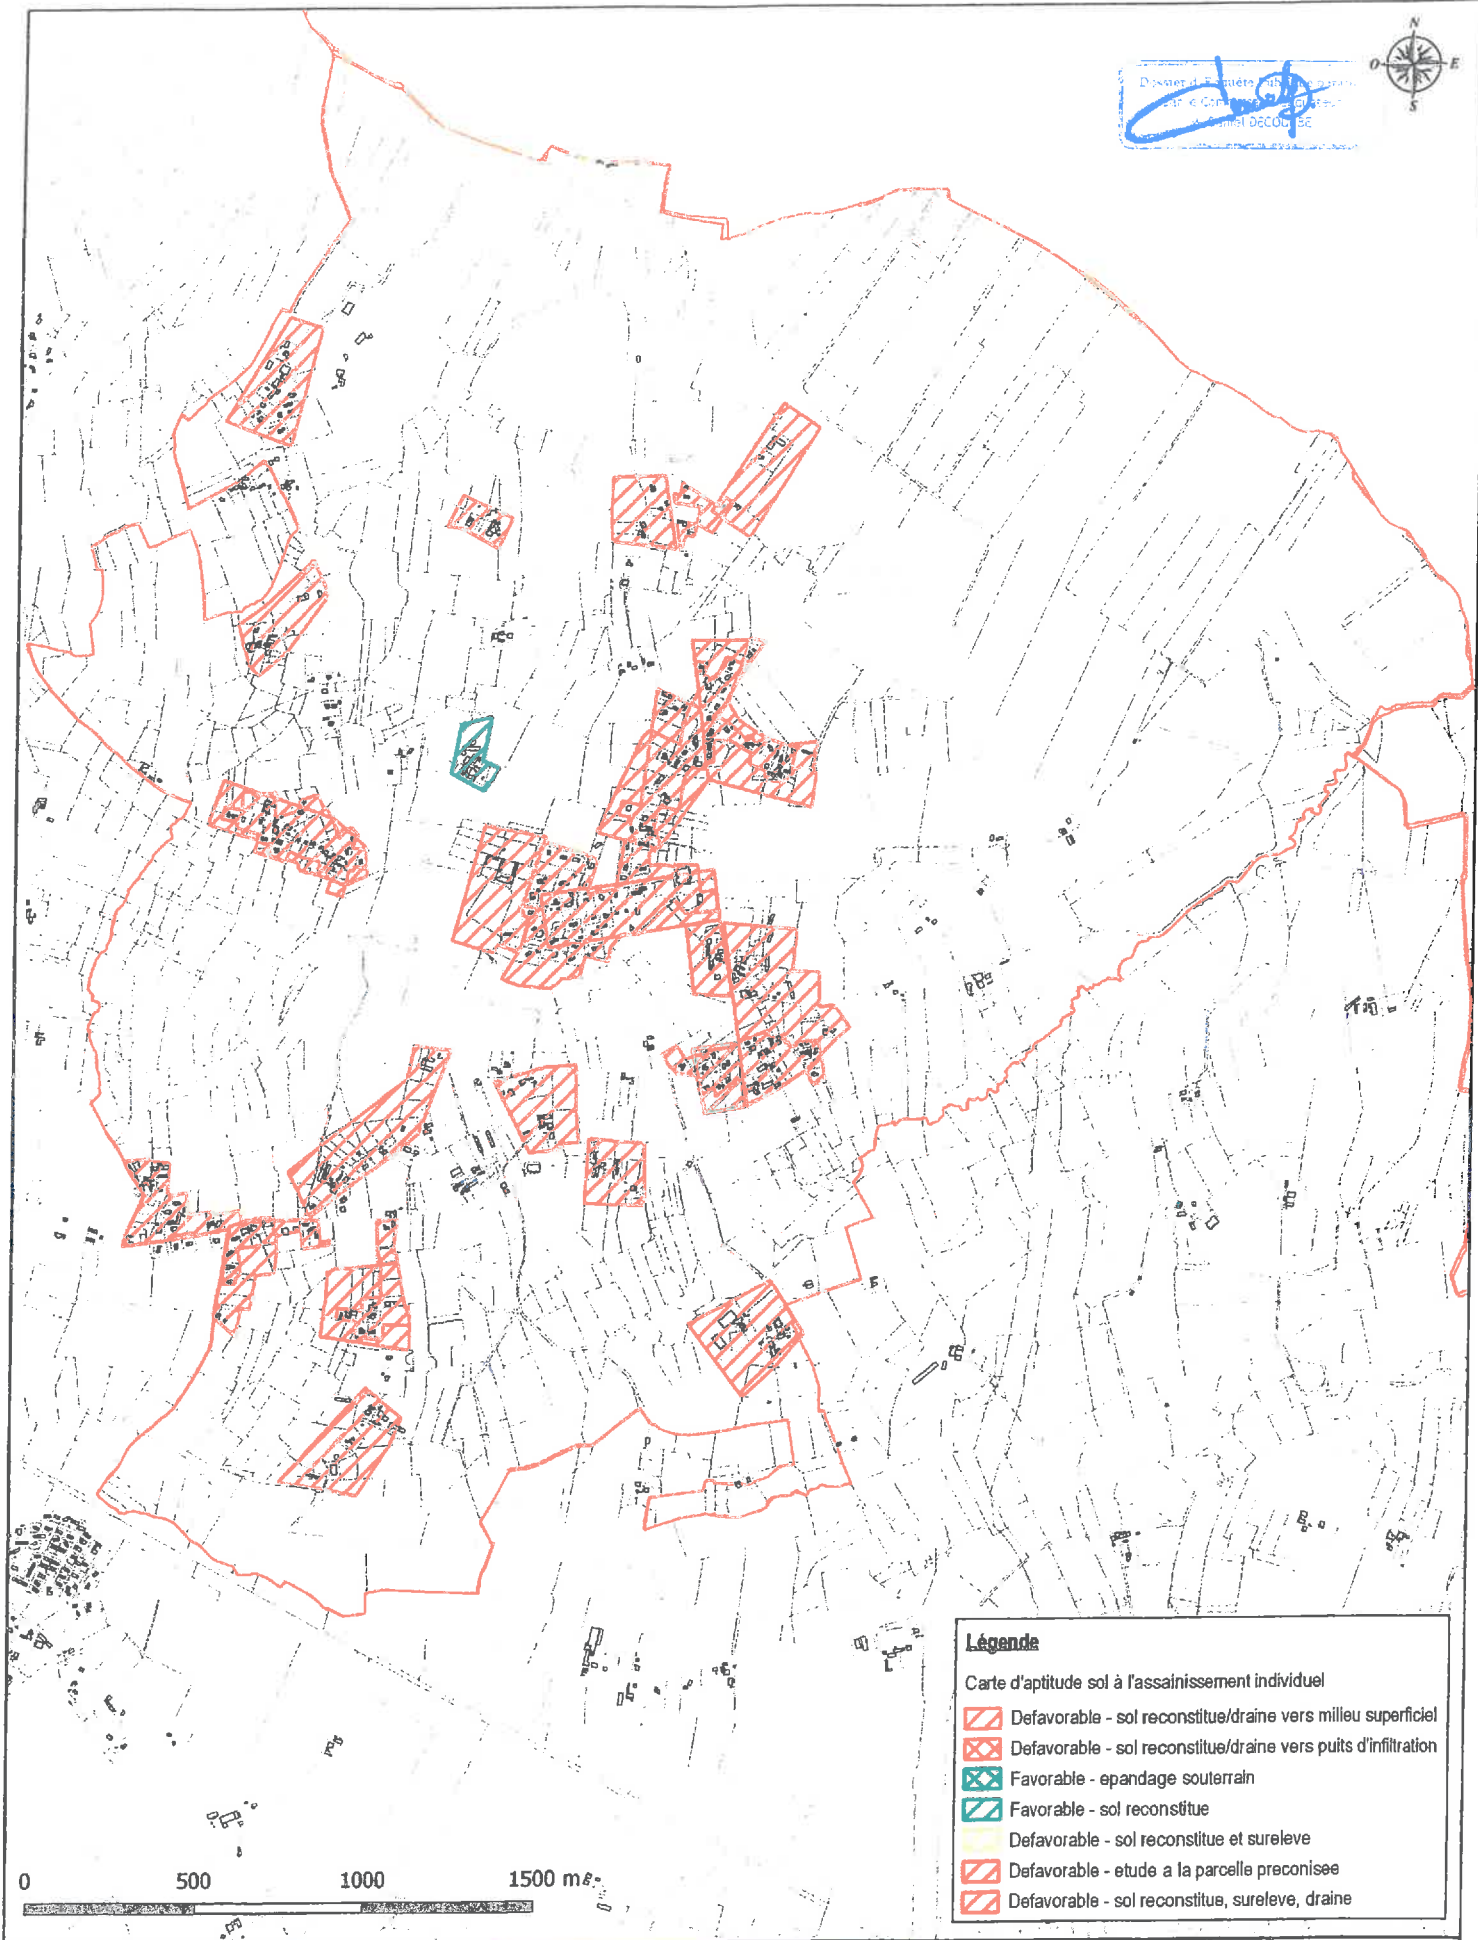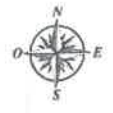

Légende

Carte d'aptitude sol à l'assainissement individuel

- Defavorable - sol reconstitué/draine vers milieu superficiel
- Defavorable - sol reconstitué/draine vers puits d'infiltration
- Favorable - epandage souterrain
- Favorable - sol reconstitué
- Defavorable - sol reconstitué et sureleve
- Defavorable - etude a la parcelle preconisee
- Defavorable - sol reconstitué, sureleve, draine

COMMUNE DE LE VIGNAU

**Carte d'aptitude des sols à l'assainissement autonome
 (Saunier Techna 1999)**

PROJECTION : RGF93/CC44
 ECHELLE : 1/15 000
 DATE : 1999
 NUMERO D'AFFAIRE : APS16296



Légende

Carte d'aptitude sol à l'assainissement individuel

-  Defavorable - sol reconstitue/draine vers milieu superficiel
-  Defavorable - sol reconstitue/draine vers puits d'infiltration
-  Favorable - epandage souterrain
-  Favorable - sol reconstitue
-  Defavorable - sol reconstitue et sureleve
-  Defavorable - etude a la parcelle preconisee
-  Defavorable - sol reconstitue, sureleve, draine

[Signature]
 Dossier d'Etude de l'assainissement
 Commissaire Subordonné
 M. Daniel DECOURBE



COMMUNE DE LUSSAGNET

**Carte d'aptitude des sols à l'assainissement autonome
 (Saunier Techna 1999)**


PROJECTION : RGF93/CC44

ECHELLE : 1/15 000

DATE : 1999

NUMERO D'AFFAIRE : APS16296

altereo

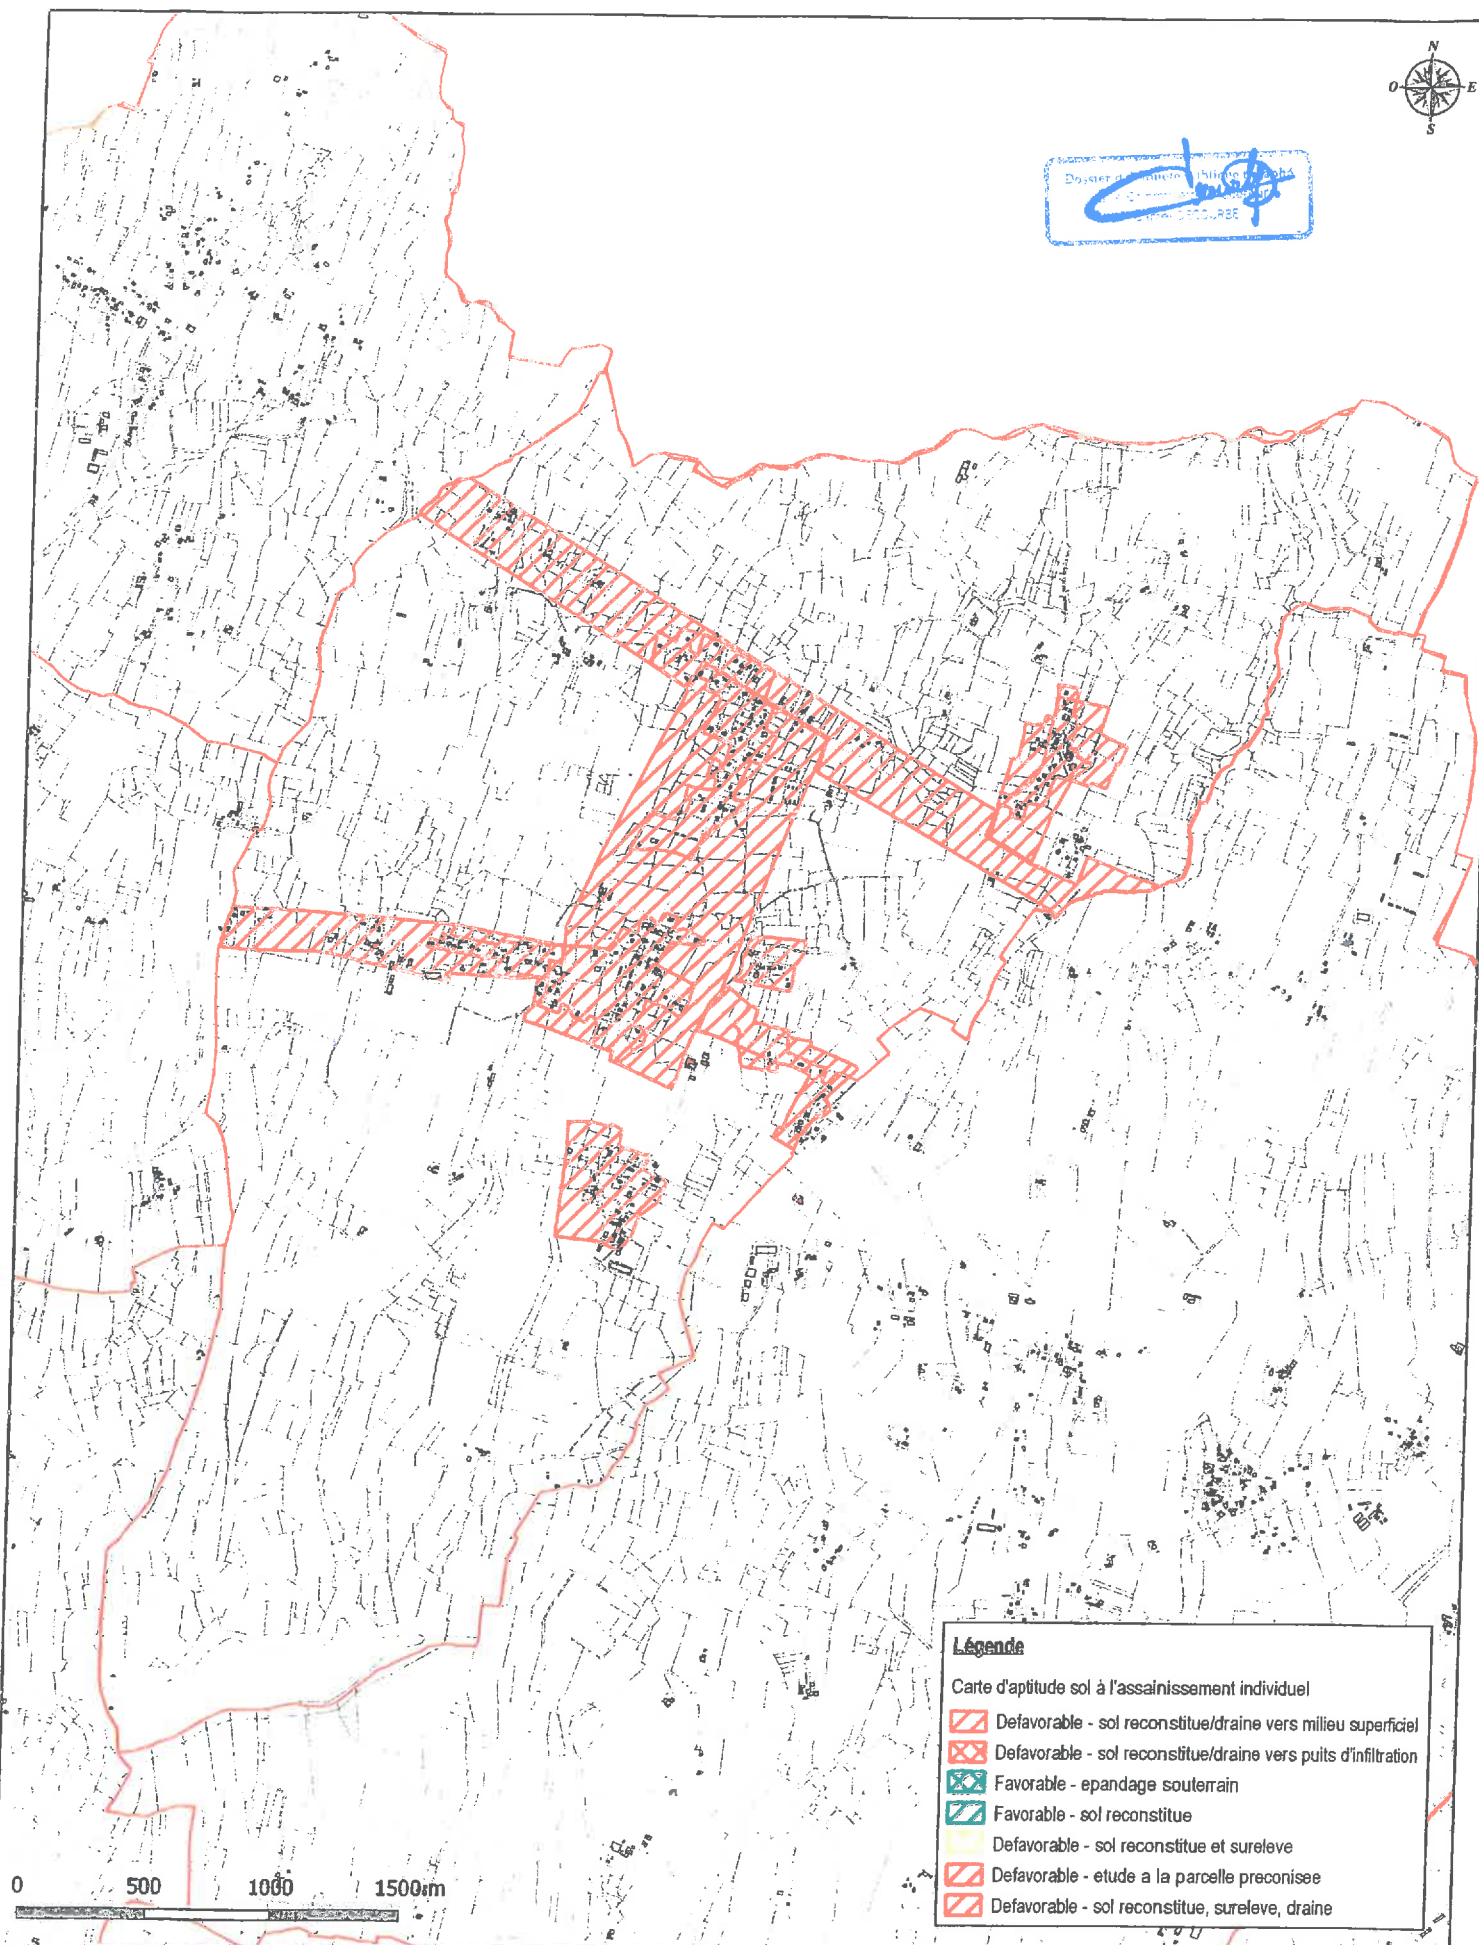

Légende

Carte d'aptitude sol à l'assainissement individuel

- Defavorable - sol reconstitue/draine vers milieu superficiel
- Defavorable - sol reconstitue/draine vers puits d'infiltration
- Favorable - epandage souterrain
- Favorable - sol reconstitue
- Defavorable - sol reconstitue et sureleve
- Defavorable - etude a la parcelle preconisee
- Defavorable - sol reconstitue, sureleve, draine

COMMUNE DE MAURRIN

**Carte d'aptitude des sols à l'assainissement autonome
(Saunier Techna 1999)**


PROJECTION : RGF93/CC44

ECHELLE : 1/20 000

DATE : 1999

NUMERO D'AFFAIRE : APS16296

altereo

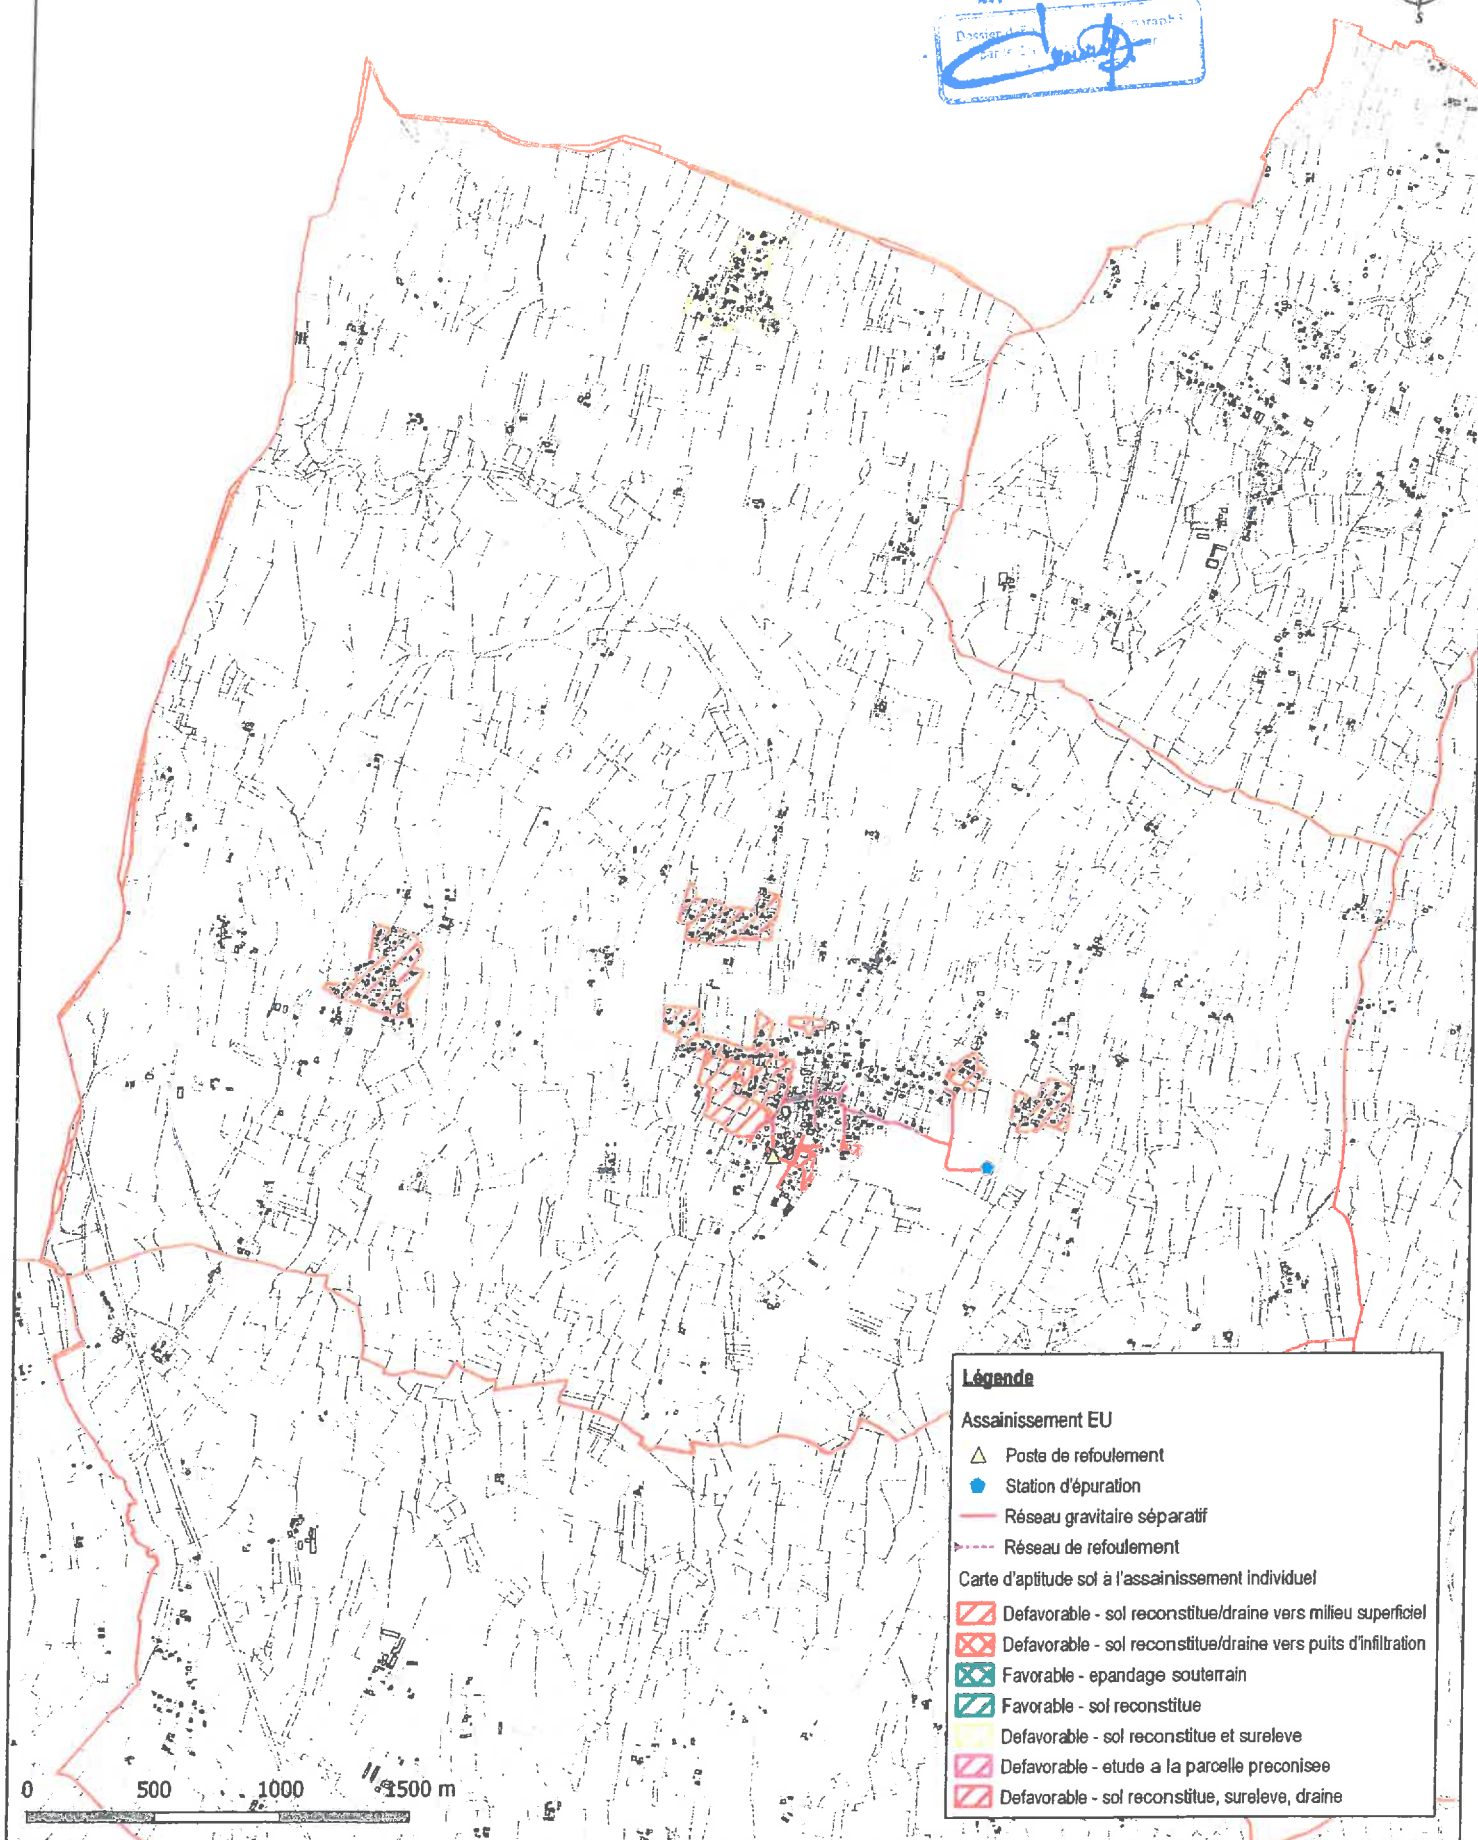

Légende

Assainissement EU

- △ Poste de refoulement
- Station d'épuration
- Réseau gravitaire séparatif
- - - Réseau de refoulement

Carte d'aptitude sol à l'assainissement individuel


- [Red diagonal lines] Defavorable - sol reconstituée/draine vers milieu superficiel
- [Red cross-hatch] Defavorable - sol reconstituée/draine vers puits d'infiltration
- [Green cross-hatch] Favorable - epandage souterrain
- [Blue diagonal lines] Favorable - sol reconstituée
- [Yellow diagonal lines] Defavorable - sol reconstituée et sureleve
- [Pink diagonal lines] Defavorable - etude a la parcelle preconisee
- [Red diagonal lines with dots] Defavorable - sol reconstituée, sureleve, draine

COMMUNE DE BASCONS

**Carte d'aptitude des sols à l'assainissement autonome
(Saunier Techna 1999)**

PROJECTION : RGF93/CC44
ECHELLE : 1/20 000
DATE : 1999
NUMERO D'AFFAIRE : APS16296



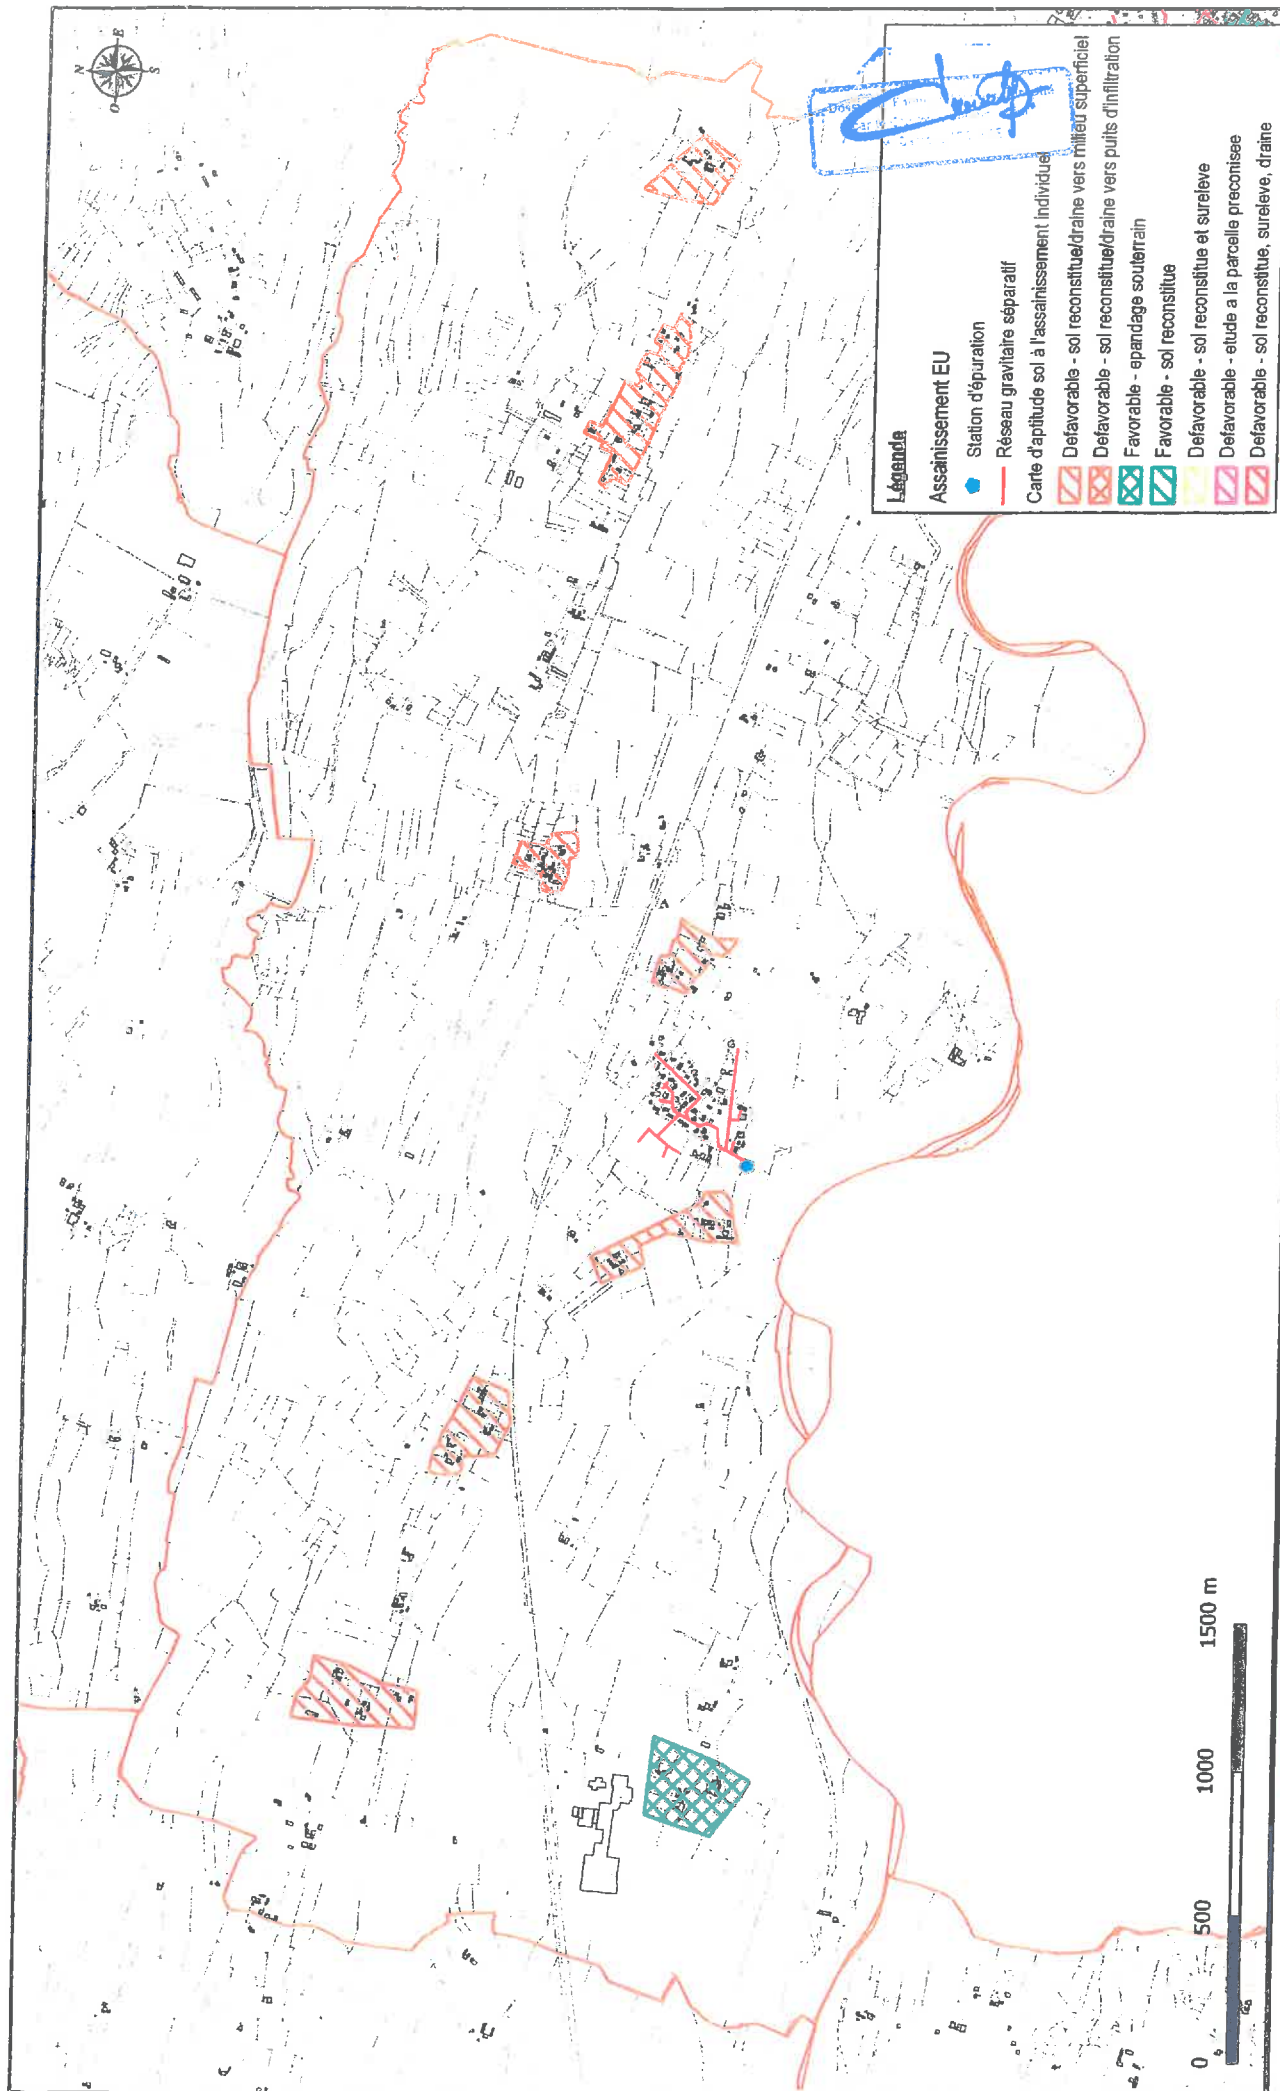

PROJECTION : RGF 93 / CC44

ECHELLE : 1/17 500


DATE : 1999

NUMERO D'AFFAIRE : APS 16296

COMMUNE DE BORDERES-ET-LAMENSANS

Carte d'aptitude des sols à l'assainissement autonome
(Saunier Techna 1999)

altereo

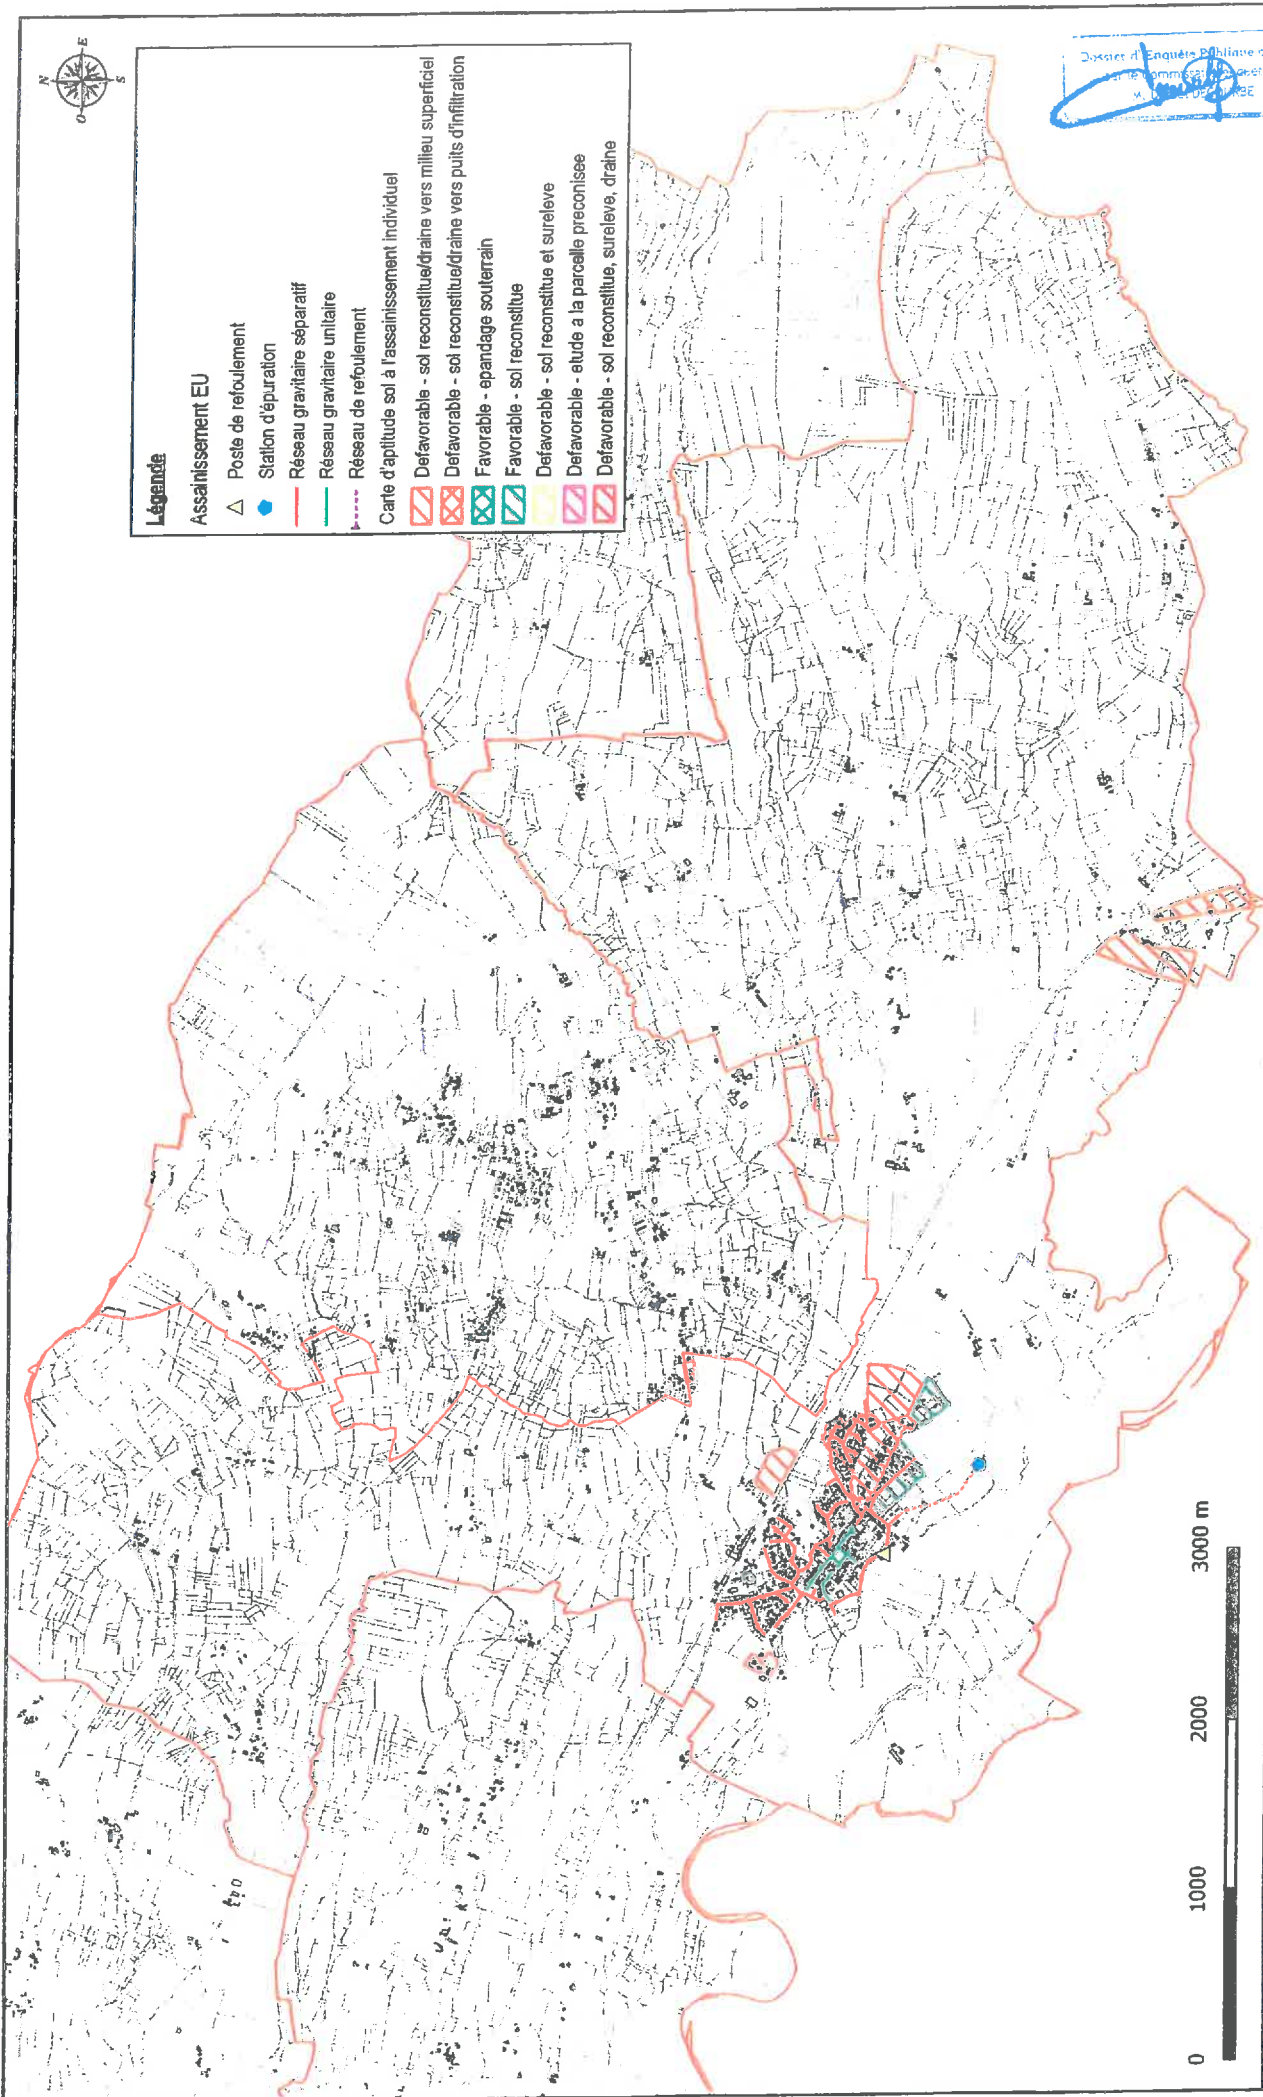

Légende

Assainissement EU

- △ Poste de refoulement
- Station d'épuration
- Réseau gravitaire séparatif
- Réseau gravitaire unitaire
- Réseau de refoulement

Carte d'aptitude sol à l'assainissement individuel

- Defavorable - sol reconstitué/draine vers milieu superficiel
- Defavorable - sol reconstitué/draine vers puits d'infiltration
- Favorable - epandage souterrain
- Favorable - sol reconstitué
- Defavorable - sol reconstitué et surelevé
- Defavorable - étude à la parcelle préconisée
- Defavorable - sol reconstitué, surelevé, draine


Dossier d'Enquêtes Publiques par la
Commission départementale
M. L. 1000-1000-1000

PROJECTION : RGF 93 / CC44
ECHELLE : 1/30 000
DATE : 1999
NUMERO D'AFFAIRE : APS 16296

COMMUNE DE CAZERES-SUR-L'ADOUR

Carte d'aptitude des sols à l'assainissement autonome
(Saunier Techna 1999)

altereo

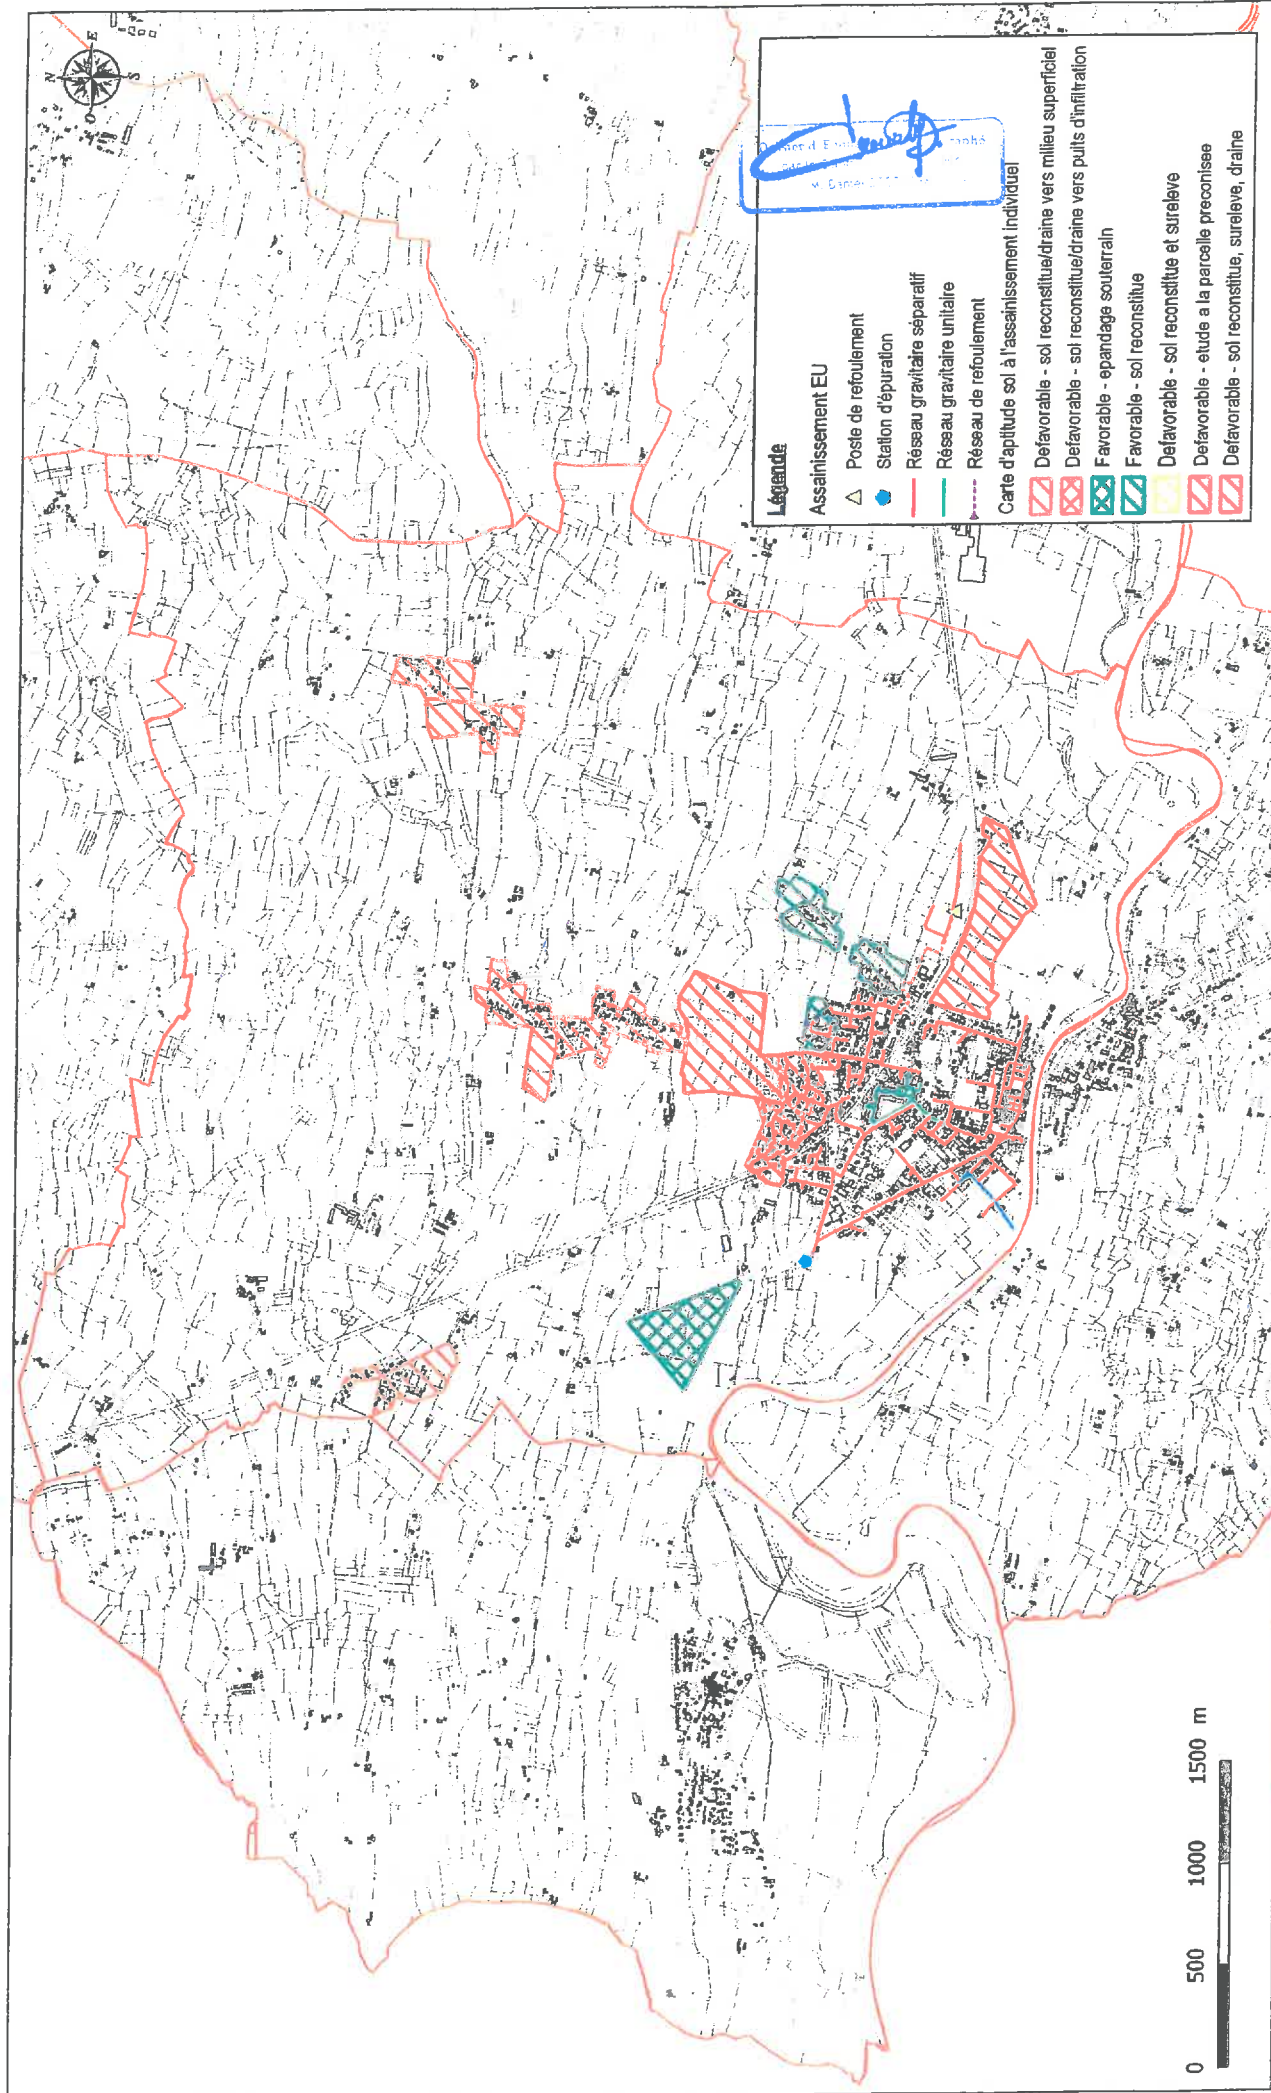

COMMUNE DE GRENADE-SUR-L'ADOUR

Carte d'aptitude des sols à l'assainissement autonome
(Saunier Techna 1999)

PROJECTION : RGF 93 / CC44


ECHELLE : 1/25 000

DATE : 1999

NUMERO D'AFFAIRE : APS 16296

altereo

Assainissement autonome paraphé
par le commissaire enquêteur
M. Daniel DECOURBE

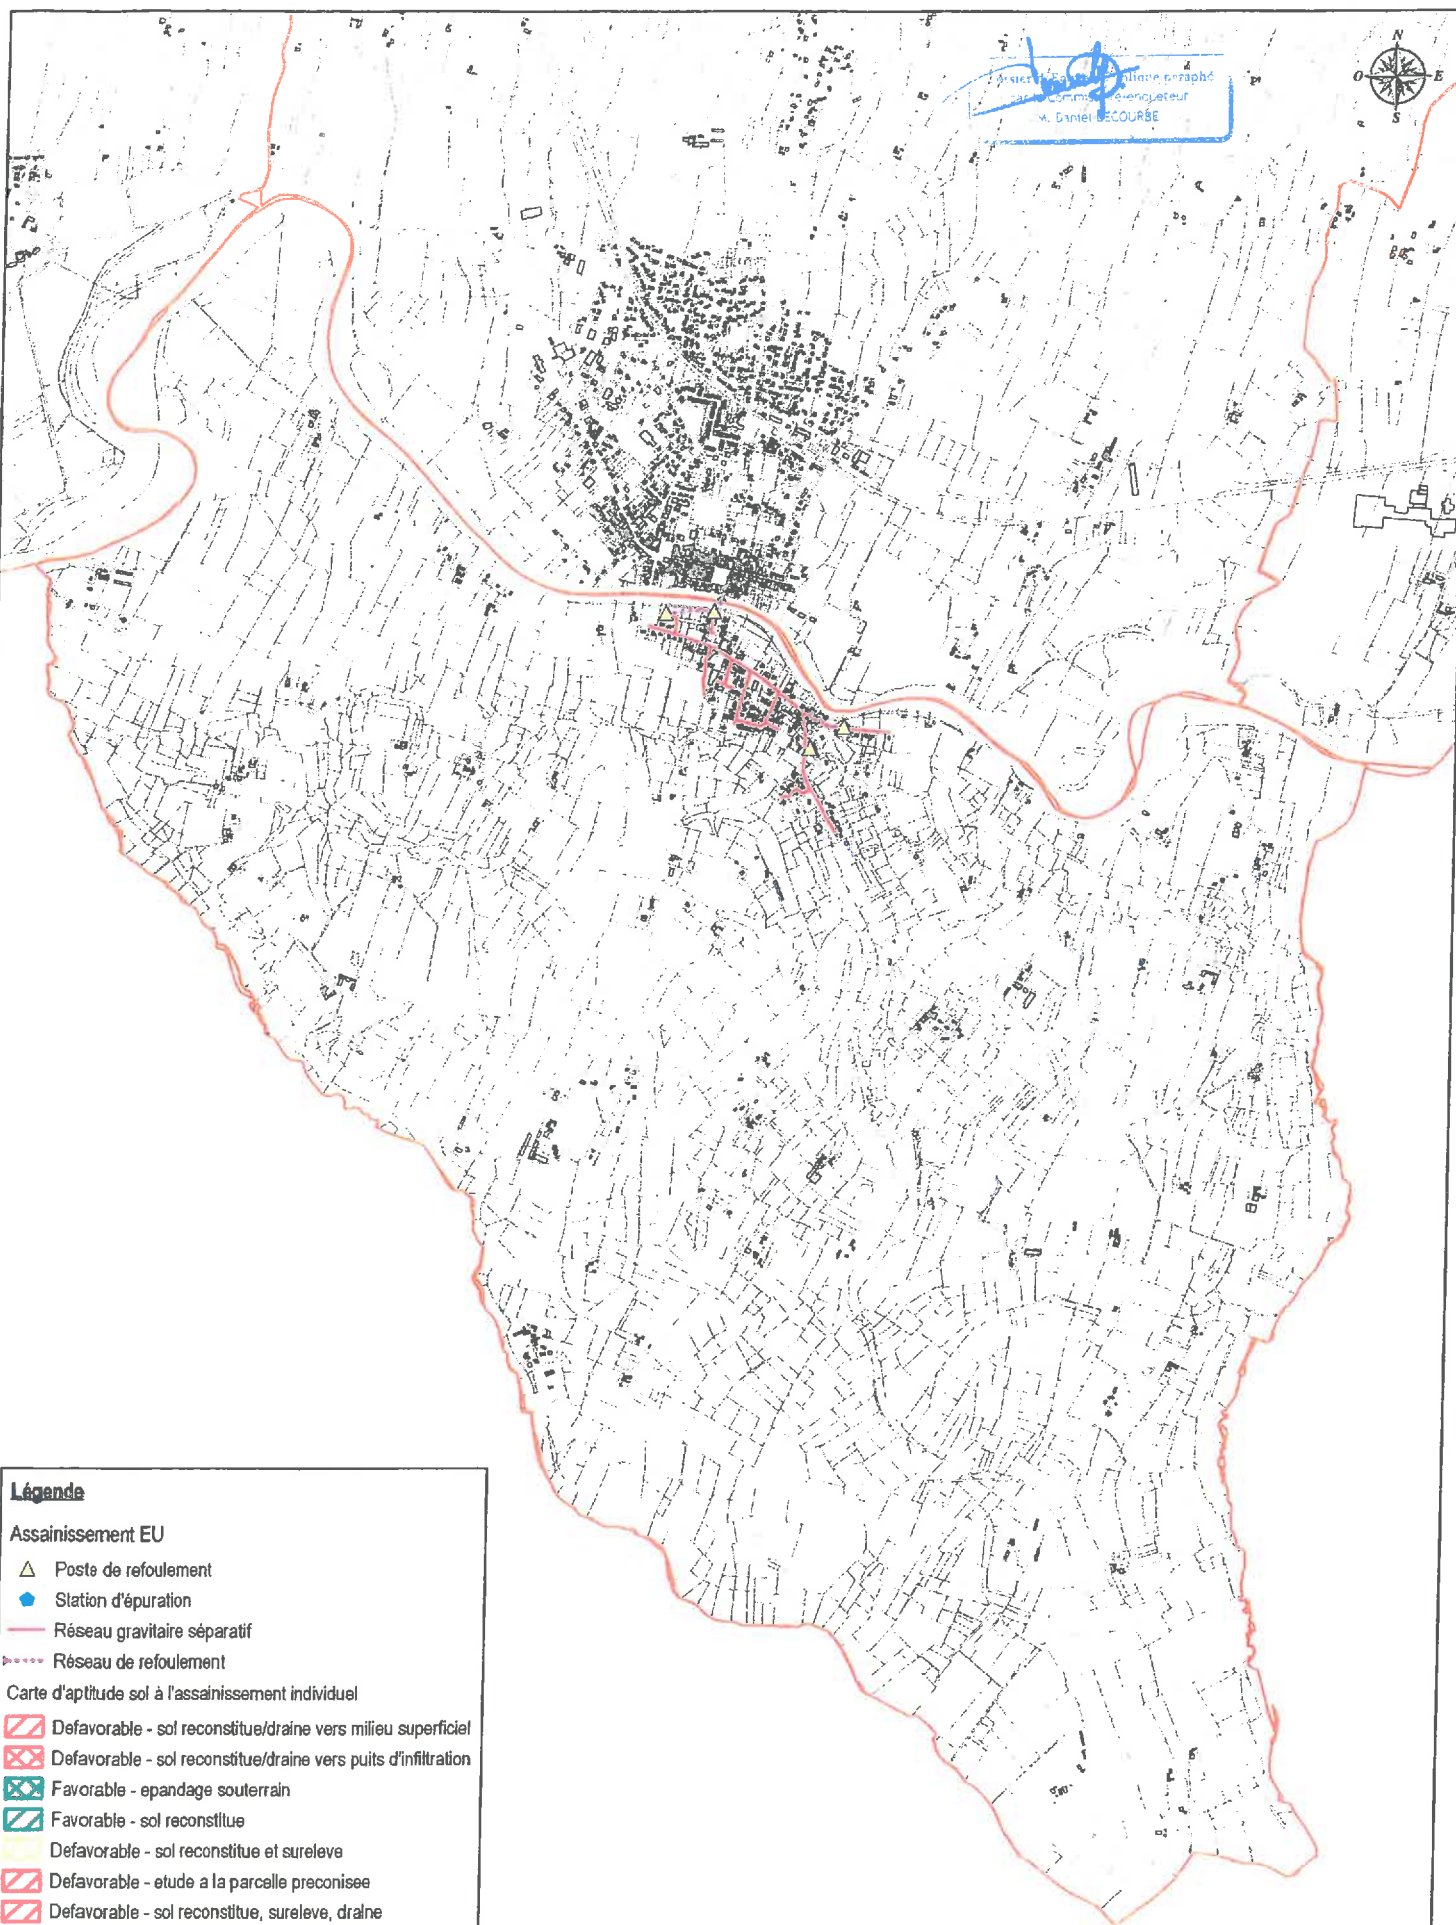

Légende

Assainissement EU

- △ Poste de refoulement
- Station d'épuration
- Réseau gravitaire séparatif
- ⋯ Réseau de refoulement

Carte d'aptitude sol à l'assainissement individuel

- Defavorable - sol reconstituée/draine vers milieu superficiel
- Defavorable - sol reconstituée/draine vers puits d'infiltration
- Favorable - epandage souterrain
- Favorable - sol reconstituée
- Defavorable - sol reconstituée et sureleve
- Defavorable - etude a la parcelle preconisee
- Defavorable - sol reconstituée, sureleve, draine

COMMUNE DE LARRIVIERE-SAINT-SAVIN

Absence de carte d'aptitude des sols à l'assainissement autonome

PROJECTION : RGF93/CC44

ECHELLE : 1/20 000

DATE : 04/03/1999

NUMERO D'AFFAIRE : APS16296

altereo


Legende

Assainissement EU

- ▲ Poste de refoulement
- ★ Station d'épuration
- Réseau gravitaire séparatif
- Réseau de refoulement

Carte d'aptitude sol à l'assainissement individuel

- Defavorable - sol reconstitue/draine vers milieu superficiel
- Defavorable - sol reconstitue/draine vers puits d'infiltration
- Favorable - epandage souterrain
- Favorable - sol reconstitue
- Defavorable - sol reconstitue et sureleve
- Defavorable - etude a la parcelle preconisee
- Defavorable - sol reconstitue, sureleve, draine

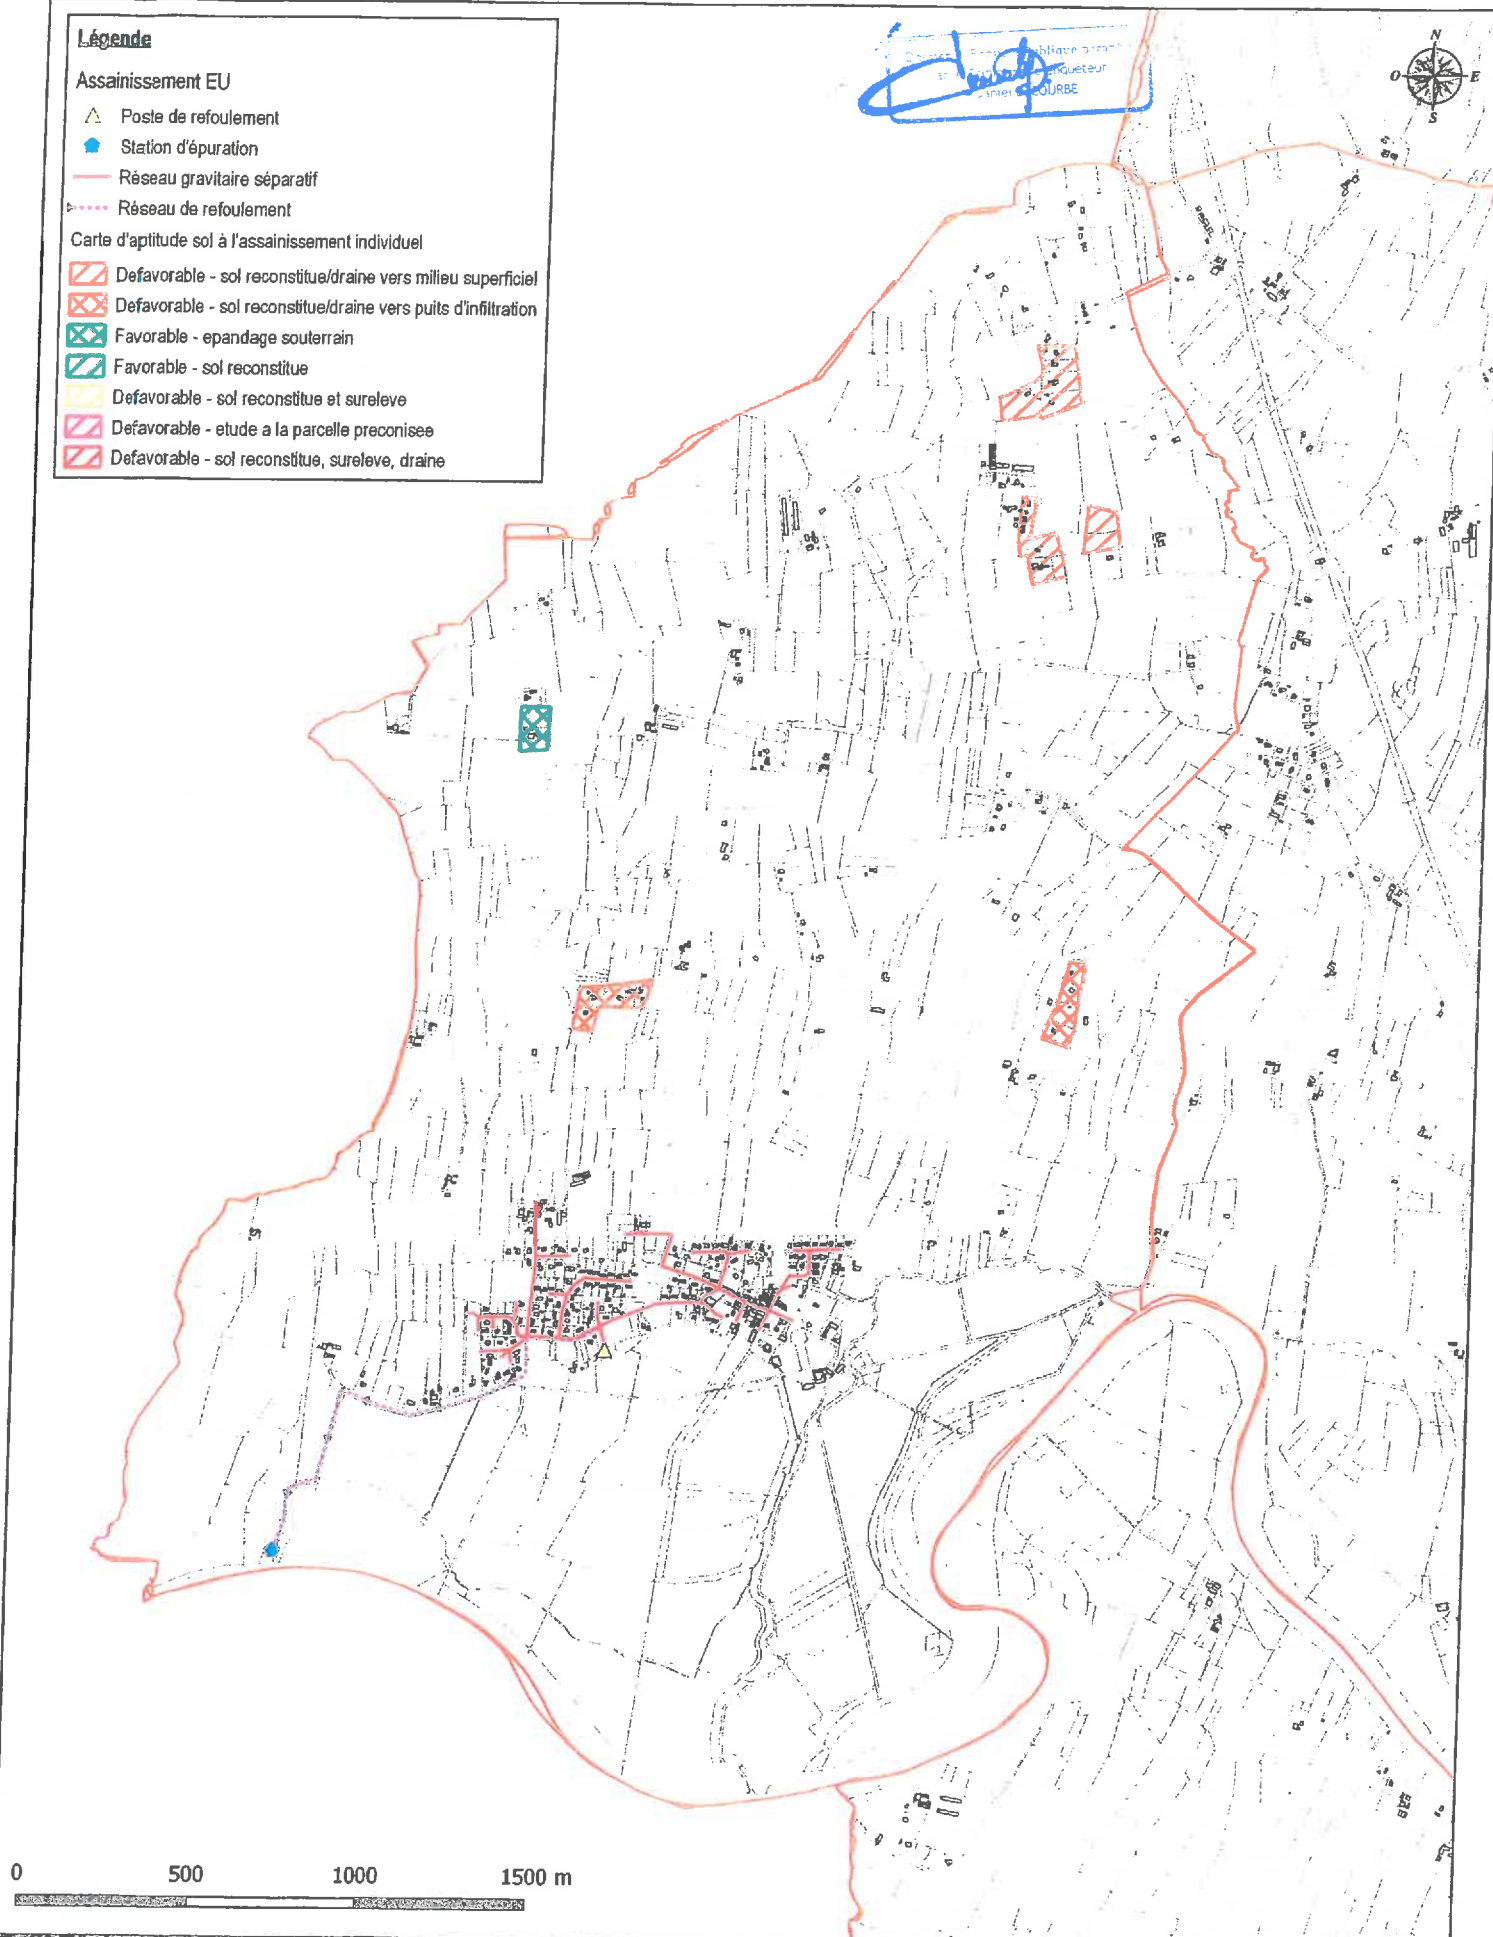

COMMUNE DE SAINT-MAURICE-SUR-ADOUR

Carte d'aptitude des sols à l'assainissement autonome
(Saunier Techna 1999)

PROJECTION : RGF93/CC44

ECHELLE : 1/15 000

DATE : 1999

NUMERO D'AFFAIRE : APS16296

altereo