



S

Légende

Assainissement EU

▲ Poste de refoulement

◆ Station d'épuration

— Réseau gravitaire séparatif

— Réseau gravitaire unitaire

--- Réseau de refoulement

Carte d'aptitude sol à l'assainissement individuel

Defavorable - sol reconstitue/draine vers milieu superficiel

Defavorable - sol reconstitue/draine vers puits d'infiltration


Favorable - epandage souterrain

Favorable - sol reconstitue

Defavorable - sol reconstitue et sureleve

Defavorable - etude a la parcelle preconisee

Defavorable - sol reconstitue, sureleve, draine

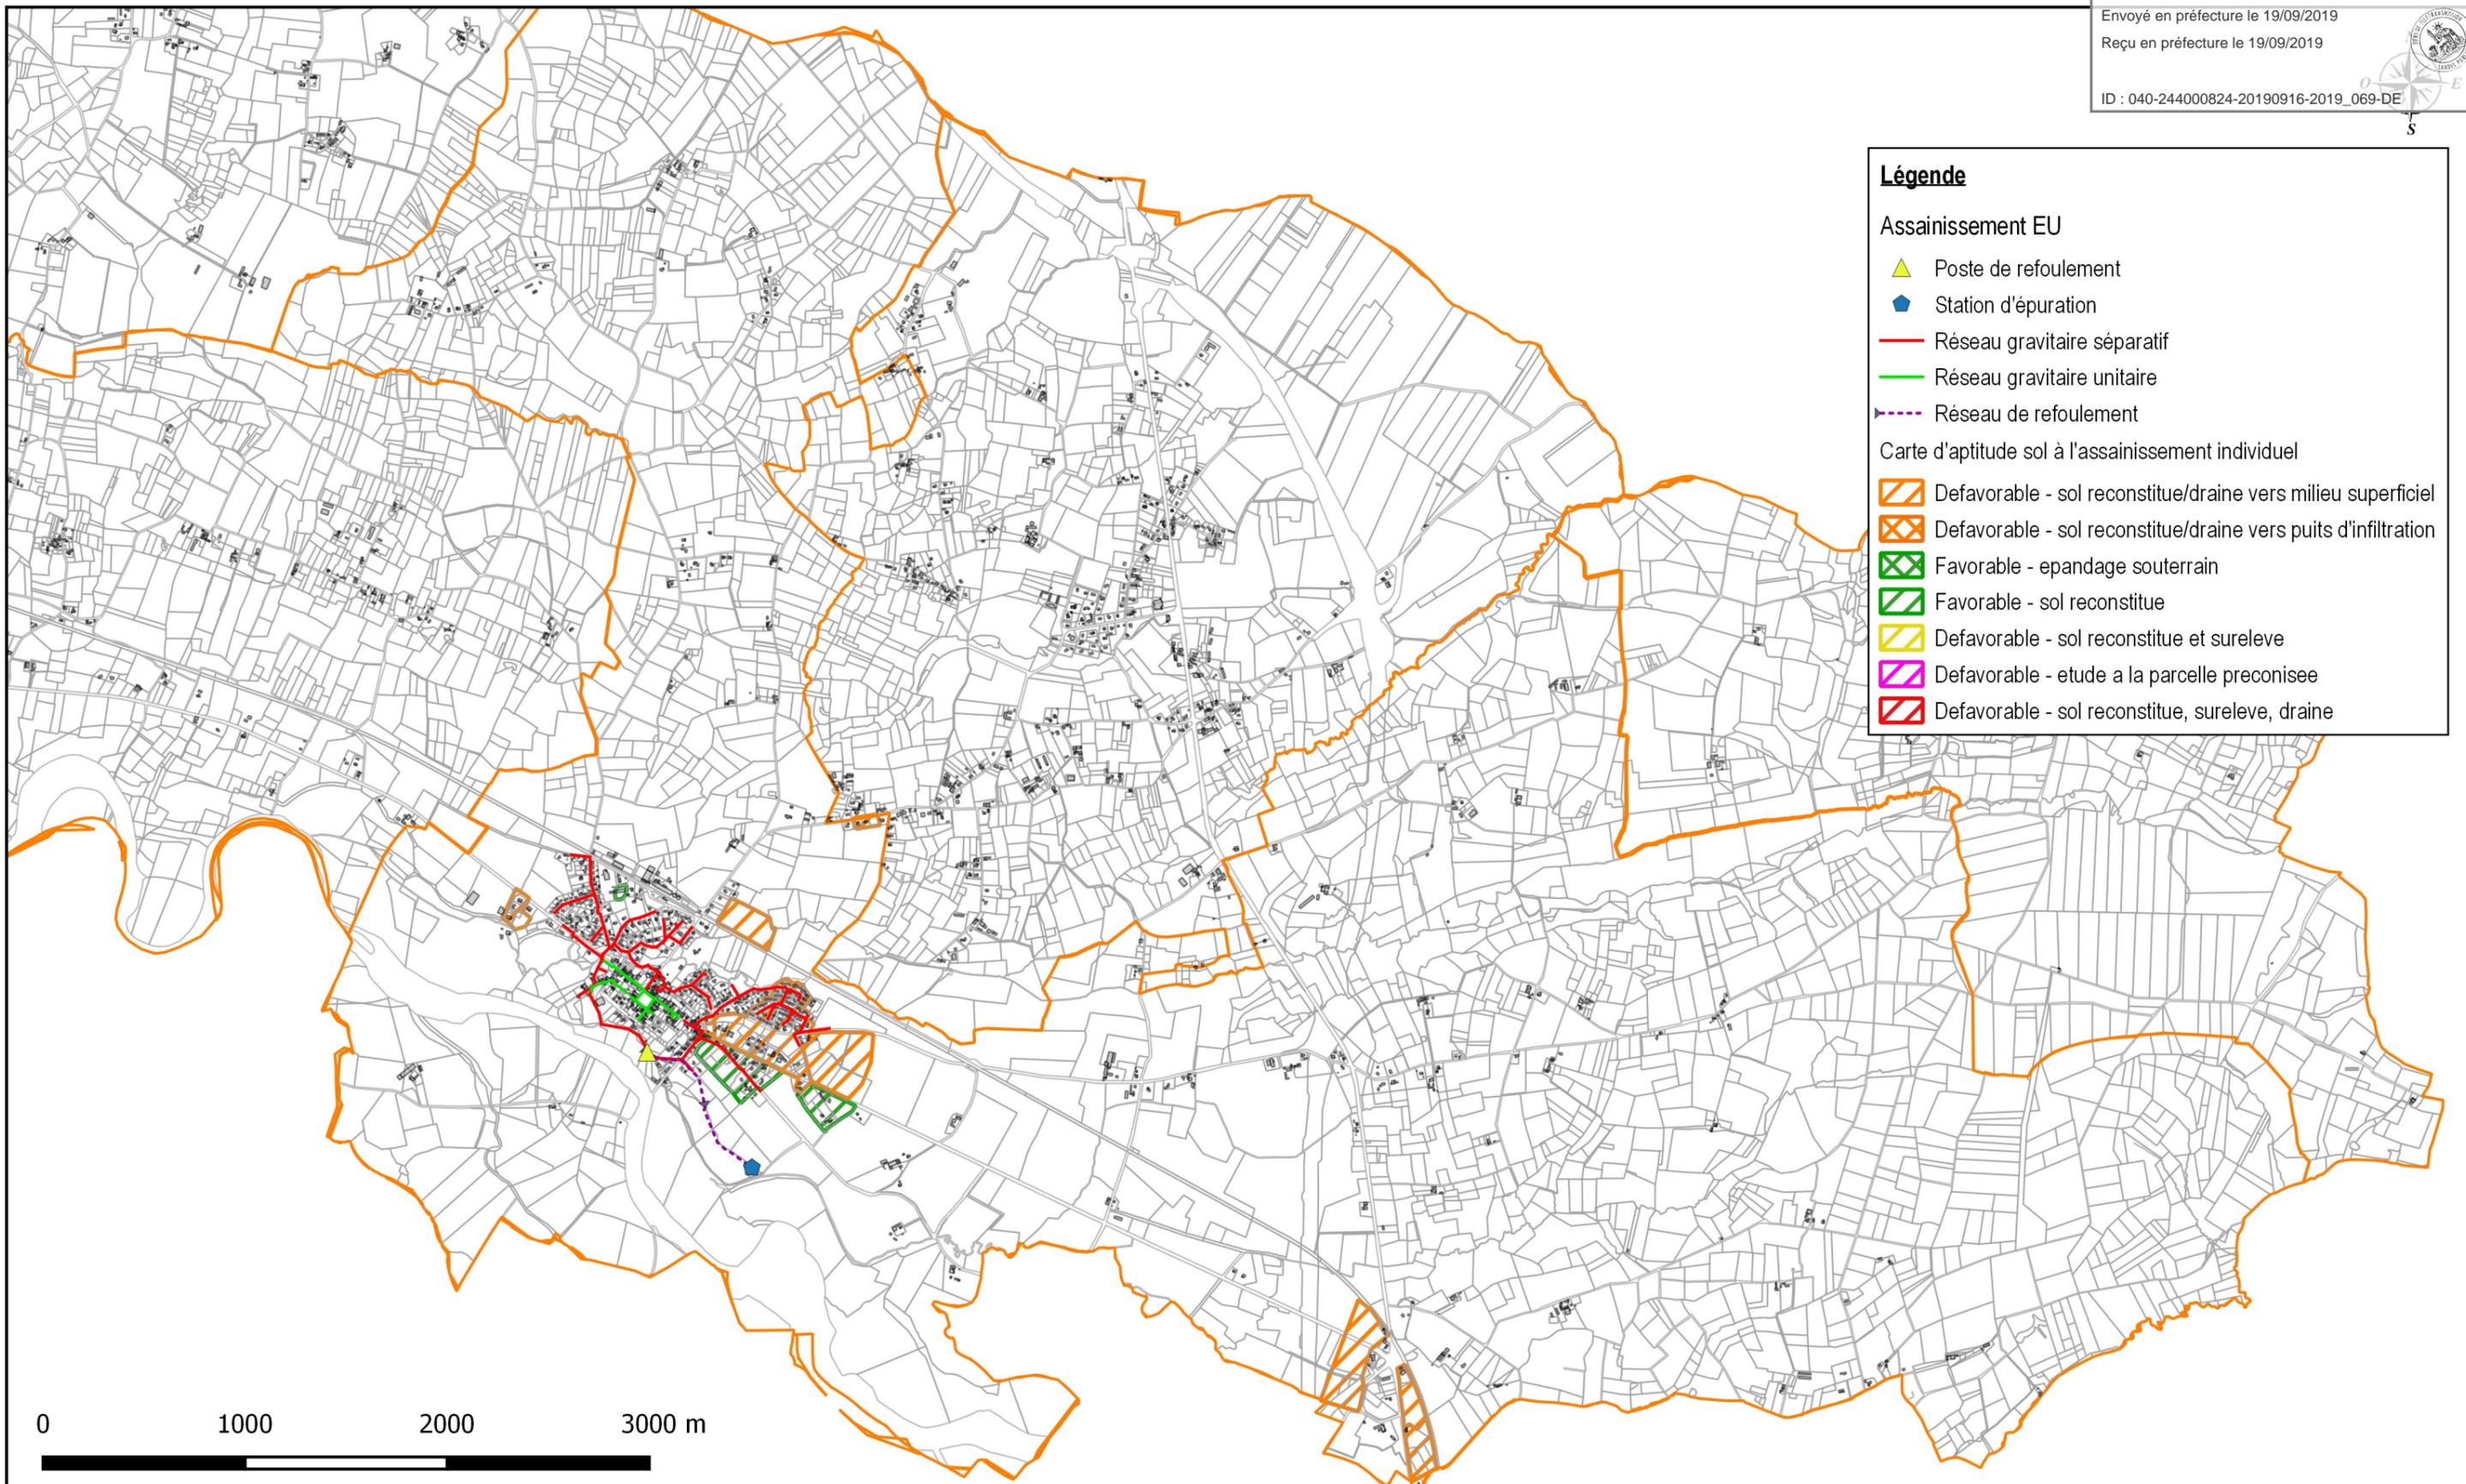

0 1000 2000 3000 m

COMMUNE DE CAZERES-SUR-L'ADOUR

**Carte d'aptitude des sols à l'assainissement autonome
(Saunier Techna 1999)**

PROJECTION : RGF 93 / CC44

ECHELLE : 1/30 000

DATE : 1999

NUMERO D'AFFAIRE : APS 16296

